

km 0+412,00  
KONIEC KOREKTY  
PRZEBIEGU ISTN. NAW. ZWIROWEJ

191


RVI

RVI

RV

km 0+000,00  
POCZĄTEK ROBÓT  
BITUMICZNYCH

km 0+040,00  
KONIEC ROBÓT  
BITUMICZNYCH

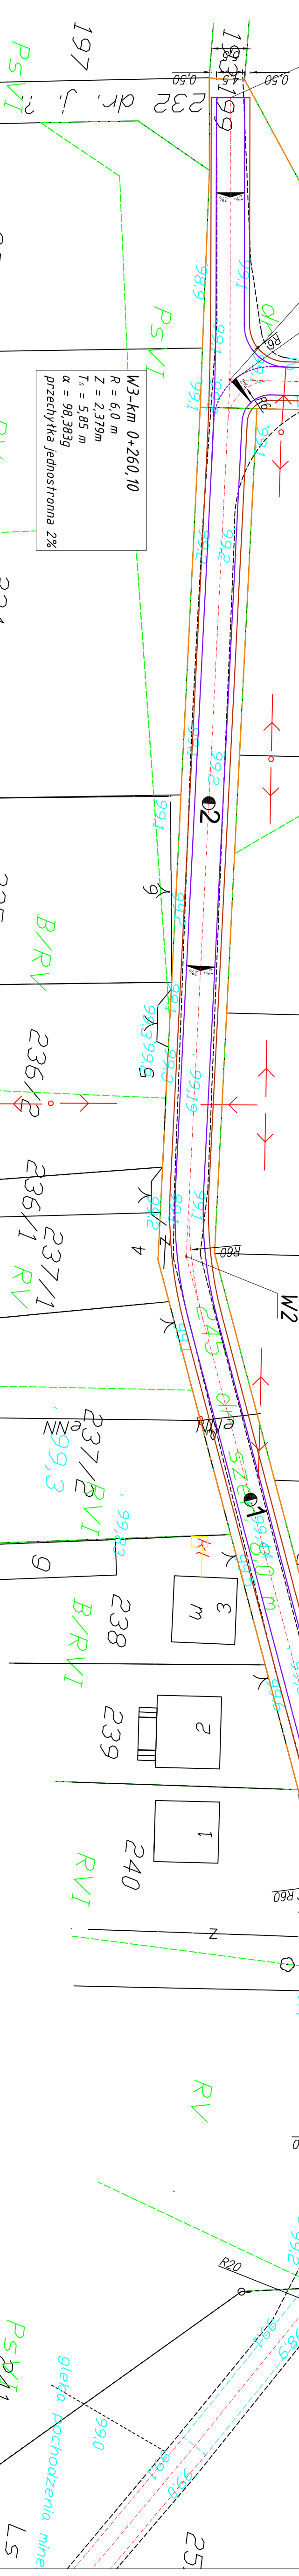

MAPA SYTUACYJNO - WYSOKOŚCIOWA  
DO CELU W PROJEKTOWYCH  
SKALA 1:500  
Województwo mazowieckie

Mapa sporządzona na podstawie danych ewidencyjnych gminnych oraz pomiaru  
Własnego arkusz 254.324.044 -  
Dobrób: 0002 - Borowe  
Gmina: 141605\_2 - Małkinia Górna  
Małkinia Górna  
Właścicielem działek 245 i 199 jest GMINA

Mapa aktualna na dzień 08.02.2011 r  
Małkinia dnia 14.02.2011 r

W2-km 0+135,65  
R = 60,0 m  
Z = 0,721m  
T<sub>0</sub> = 9,33 m  
α = 19,639g  
przechyła jednostronna 3%  
proste przejście l<sub>p</sub> = 15m

W1-km 0+044,00  
R = 60,0 m  
Z = 0,522m  
T<sub>0</sub> = 7,93 m  
α = 16,128 g  
przechyła jednostronna 3%  
proste przejście l<sub>p</sub> = 15m

GEODEZIA URZĘDOWA  
Dzielnica Warszawa Włochy  
ul. Włochy 10  
01-209 Warszawa  
Dane kontaktowe:  
tel. 22 638 11 11  
fax 22 638 11 12

WYKONANO PRZEZ  
Z up. Starosty  
Kierownik: *[Signature]*  
Geodezyjne / Kartograficzne

Zgodnie z art. 8 ustawy z dnia 17.05.1988 r. Prawo  
geodezyjne (Dz. Urz. MNiR z 2009 r. Nr 100, poz. 1082)  
z dnia 14.02.2011 r. o zmianie ustawy o  
geodezji i kartografii oraz niektórych innych  
ustaw (Dz. Urz. MNiR z 2011 r. Nr 10, poz. 1082)  
Wynaga wykonania Skarbu Ostrowskiego

grunty wsi Borowe

km 0+000,00  
POCZĄTEK OPRACOWANIA  
i. Trasy  
BITUMICZNYCH

Legenda:

- Projektowana krawędź jezdni bitumicznej
- Projektowana krawędź pobocza zwirowego
- Projektowana oś jezdni
- Projektowane zjazdy zwirowe na drogi boczne
- Istniejące granice pasa drogowego (dz. nr. ewid. geod. 245, 199, 48, 168)
- Projektowany przepust z rury PEHD Ø60 cm

Jednostka projektująca: "DM Projekt" P.P.W. Drog i Mostów Leszek Cimielowski 07-410 Ostrołęka ul. Geomechaniczna 7/1 Kom. 0608-35-88-77 NIP 758-146-34-54 Regon 530744766			
Investor:	Gmina Małkinia Górna	Branża:	Drogiowa
Nazwa obiektu:	Droga gminna w miejsc. Treblinka - Borowe	Stadium:	P.B.
Lokalizacja:	Treblinka - Borowe	Skala:	1:500
Temat: Przebudowa drogi gminnej transportu rolniczego w miejsc. Treblinka - Borowe		Data:	Marzec 2011r.
Nazwa rysunku: PROJEKT ZAGOSPODAROWANIA TERENU		Rys nr:	2/1
ZESPÓŁ PROJEKTOWY		Stron:	1
Funkcja	Imię i nazwisko	Nr uprawnień	Podpis
bi. drogowca			
projektant	mgr inż. Leszek Cimielowski	66/94/Os	
asystent proj.	Daniel Namotko		