


SZKIC ORIENTACYJNY

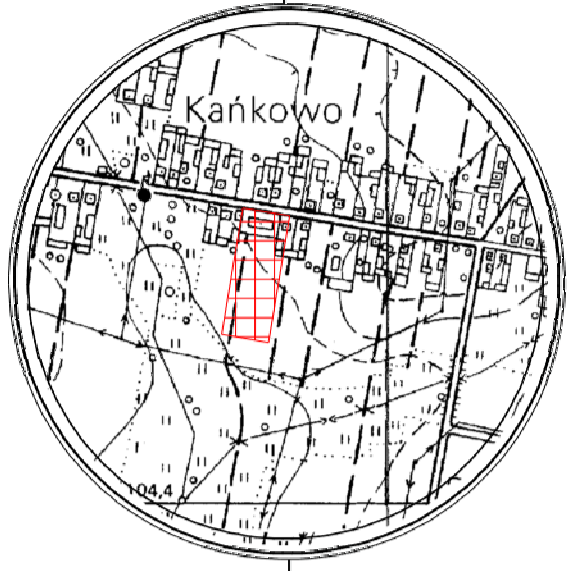


SKALA 1:10 000

LEGENDA

- 1 - Proj. brama wjazdowa z furtką
- 2 - Proj. komunikacja
- 3 - Proj. zbiorniki retencyjne na proj. fundamenty
- 4 - Proj. zbiornik szczelny na ścieki
- 5 - Istniejący budynek Ochotniczej Straży Pożarnej
- 6 - Istniejący budynek SUV
- 7 - Proj. pojemnik na odpady
- 8 - Istniejące wejście do budynku SUV
- 9 - Proj. wejścia do budynku SUV
- 10 - Granica ewidencyjna działki
- 11 - Proj. wymiana ogrodzenia
- 12 - Elementy do likwidacji
- 13 - Projektowane oświetlenie terenu
- 14 - Proj. instalacja wodna
- 15 - Proj. zasawa odcinająca
- 16 - Proj. instalacja kanalizacyjna
- 17 - Proj. instalacja elektryczna - kable zasilające i sterownicze
- 18 - Proj. opaska wokół budynku szer. 0,5 m z kostki betonowej gr. 6 cm

Bilans działki

Powierzchnia całkowita -	6900,00 m ²	(100 %)
Zabudowa istniejąca -	507,00 m ²	(7,35 %)
Zabudowa projektowana -	39,25 m ²	(0,57 %)
Projektowana komunikacja -	335,48 m ²	(4,86 %)
Powierzchnia biologicznie czynna -	6018,27 m ²	(87,22 %)

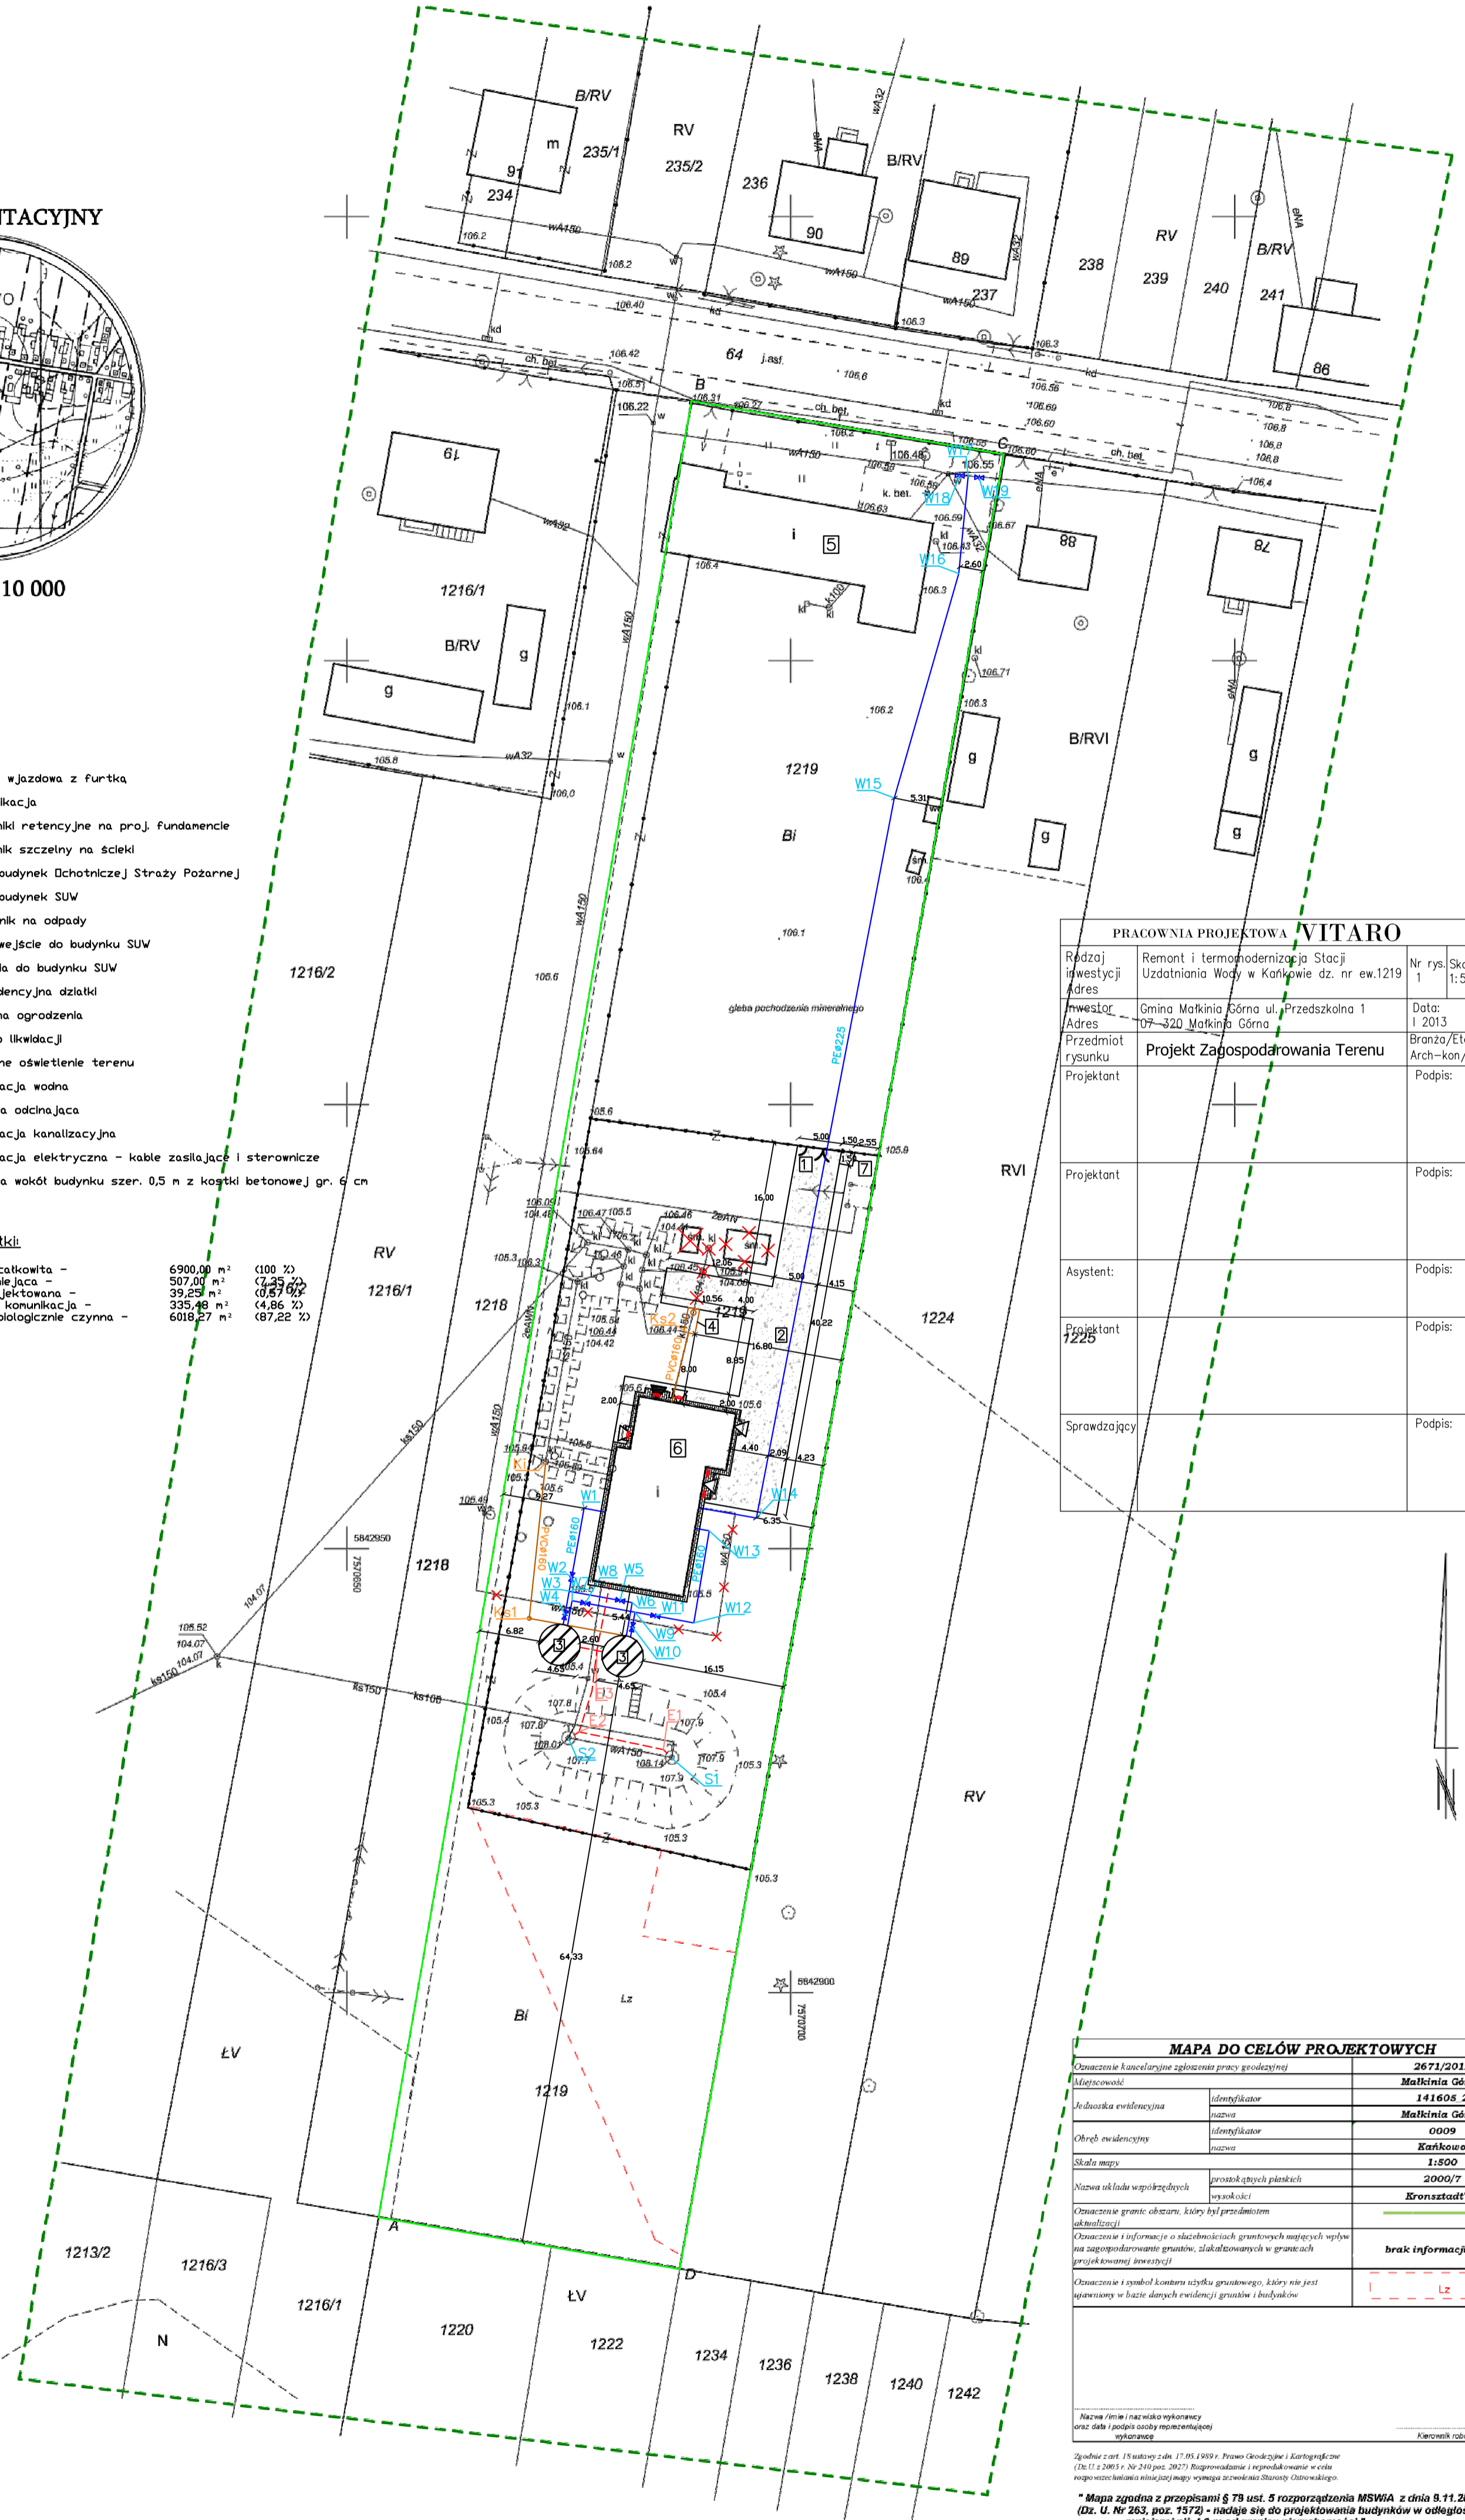

PRACOWNIA PROJEKTOWA **VITARO**

Rodzaj inwestycji	Remont i termomodernizacja Stacji Uzdatniania Wody w Kańkowie dz. nr ew.1219	Nr rys. Skala	1 1:500
Adres inwestora	Gmina Małkinia Górna ul. Przedszkolna 1	Data:	1 2013
Adres	07-320 Małkinia Górna	Branża/Etap:	Arch-kon/PB
Przedmiot rysunku	Projekt Zagospodarowania Terenu	Projektant	Podpis:
Projektant		Projektant	Podpis:
Asystent:		Projektant	Podpis:
Projektant	1225	Sprawdzający	Podpis:

MAPA DO CELÓW PROJEKTOWYCH

Oznaczenie kancelaryjne zgłoszenia pracy geodezyjnej	2671/2012
Miejscowość	Małkinia Górna
Jednostka ewidencyjna	141605_2
nazwa	Małkinia Górna
Obwód ewidencyjny	0009
nazwa	Kańkowo
Skala mapy	1:500
Nazwa układu współrzędnych	proszokąpkowych płaskich
wysokości	2000/7
Oznaczenie granic obszaru, który był przedmiotem aktualizacji	Kronsztadt'60
Oznaczenie i informacja o słabościach gruntowych mających wpływ na zagospodarowanie gruntów, zlokalizowanych w granicach projektowanej inwestycji	brak informacji w RW
Oznaczenie i symbol konturu użytku gruntowego, który nie jest ujawniony w bazie danych ewidencyjnej gruntów i budynków	

Nazwa / imię i nazwisko wykonawcy
oraz data i podpis osoby reprezentującej wykonawcę

Kierownik roboty

Zgodnie z art. 15 ustawy z dn. 17.05.1989 r. Prawo Geodezyjne i Kartograficzne (Dz. U. z 2003 r. Nr 240, poz. 2027) Rozporządzenie i reprodukcowanie w celu rozpowszechniania niniejszej mapy wymaga zezwolenia Starosty Ostrowskiego.

* Mapa zgodna z przepisami § 79 ust. 5 rozporządzenia MSWiA z dnia 9.11.2011r. (Dz. U. Nr 263, poz. 1572) - nadaje się do projektowania budynków w odległości mniejszej niż 4.0 m od granicy nieruchomości.

Granica na odcinkach A-B, B-C, C-D A-D operat techniczny 2556-187-1984