

[Wniosek o zalozenie konta](#)

[Modul e-mapa](#)


[Login](#)

[Haslo](#)

[Zaloguj](#)

[Zglos problem](#)

[Dzialki na sprzedaz](#)

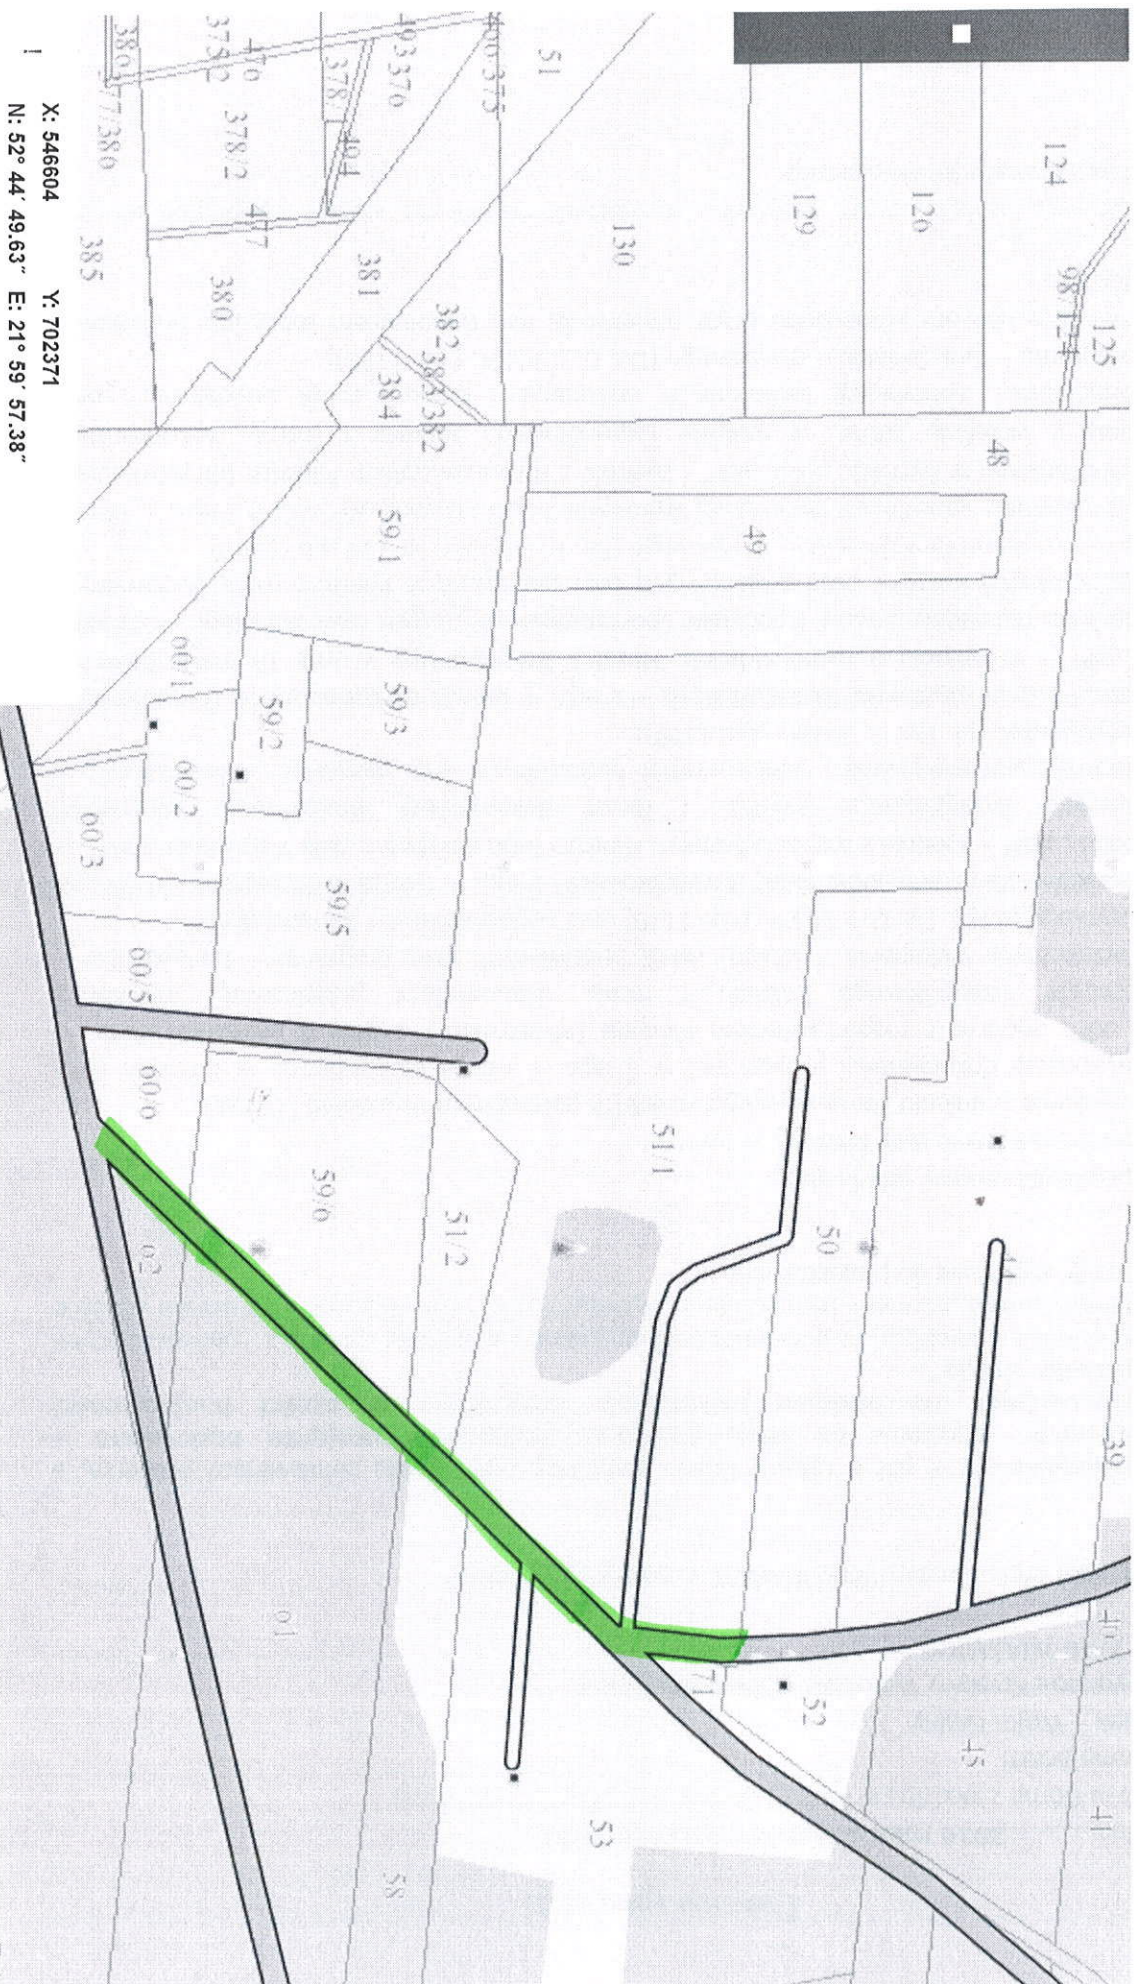

X: 546604 Y: 702371

N: 52° 44' 49.63" E: 21° 59' 57.38"

*- Przewidywany przebieg Projektu*