


Przekrój przez podłogę i posadzkę sali sportowej Zespołu Szkoły Gminnych w Małkini Górnej, ul. Ostrowska 58. Wariant z wykładziną PCV

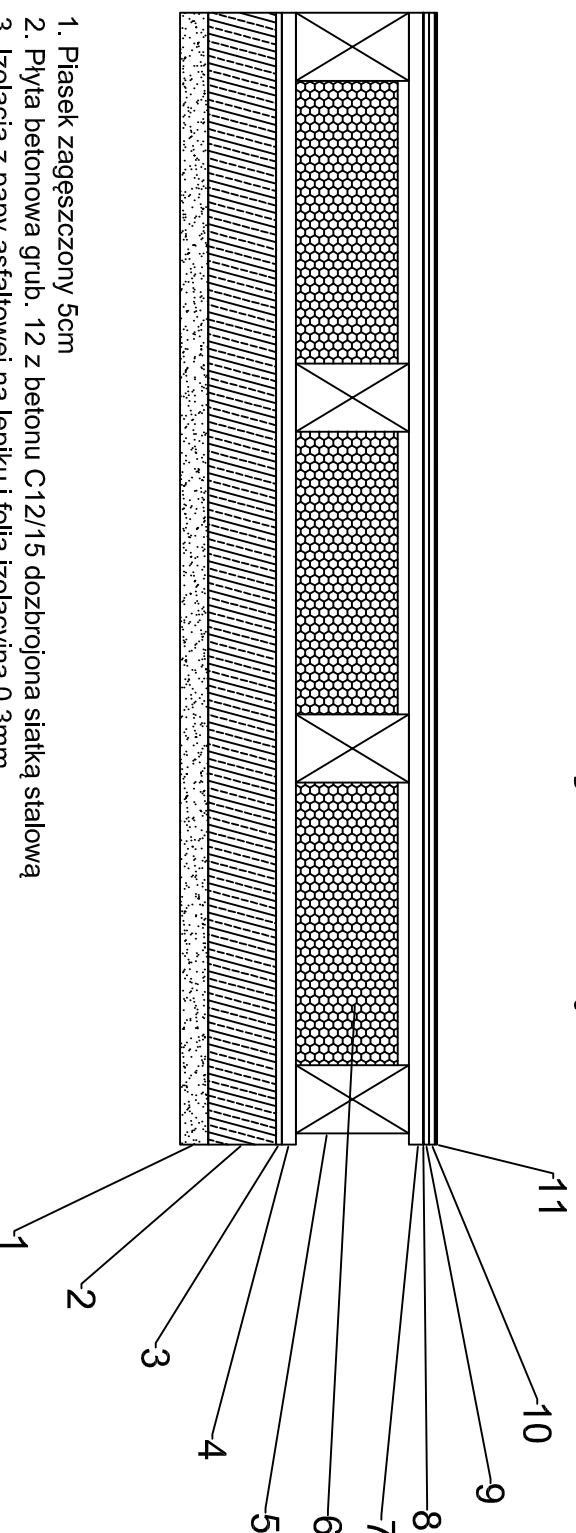

1. Piasek zagęszczony 5cm
2. Płyta betonowa grub. 12 z betonu C12/15 dobrojona siatką stalową
3. Izolacja z papy asfaltowej na lepiku i folia izolacyjna 0,3mm
4. Legary dolne 25x100mm co 50 cm układane na klinach poziomujących co 50cm
5. Legary górne 200x120mm co 50cm
6. Wełna mineralna 10+8cm o gęstości minimum 50kg/m³
7. Deski impregnowane 25mm przybijana ażurowo co 50mm 1-stronnie strugane
8. Folia polietylenowa izolacyjna LDPE 0,3mm
9. Płyta OSB-3 lub V313 gr. 10mm
10. Płyta OSB-3 lub V313 gr. 10mm ułożona poprzecznie
11. Wykładzina PCV sportowa gr. 4mm