

**UCHWAŁA NR 187/XXXIII/2017  
RADY GMINY MAŁKINIA GÓRNA**

z dnia 7 lutego 2017 r.

**w sprawie nadania nazwy ulicy 11 Listopada w miejscowości Małkinia Górna.**

Na podstawie art. 18 ust. 2 pkt 13 ustawy z dnia 8 marca 1990 r. o samorządzie gminnym (t.j. Dz. U. z 2016 r., poz. 446 z późn. zm.), uchwała się, co następuje:

**§ 1.** W miejscowości oznaczonej geodezyjnie: województwo mazowieckie, powiat ostrowski, jednostka ewidencyjna Małkinia Górna, obręb Małkinia Górna, nadaje się nazwę ulicy:

11 Listopada – droga oznaczona jako działki nr nr: 2395, 2393, 2394, 2347, 2383, 2384 w obrębie Małkini Górnej, oraz działki nr nr: 636, 626/5, 627/3, 628/4, 629/6 w obrębie Zawist Podleśnych.


**§ 2.** Przebieg i granice ulicy wymienionej w § 1 oznaczone są na mapie stanowiącej załącznik do niniejszej uchwały.

**§ 3.** Wykonanie uchwały powierza się Wójtowi Gminy Małkinia Górna.

**§ 4.** Uchwała wchodzi w życie po upływie 14 dni od ogłoszenia w Dzienniku Urzędowym Województwa Mazowieckiego.

Przewodniczący Rady Gminy

**Zbigniew Nietubyc**

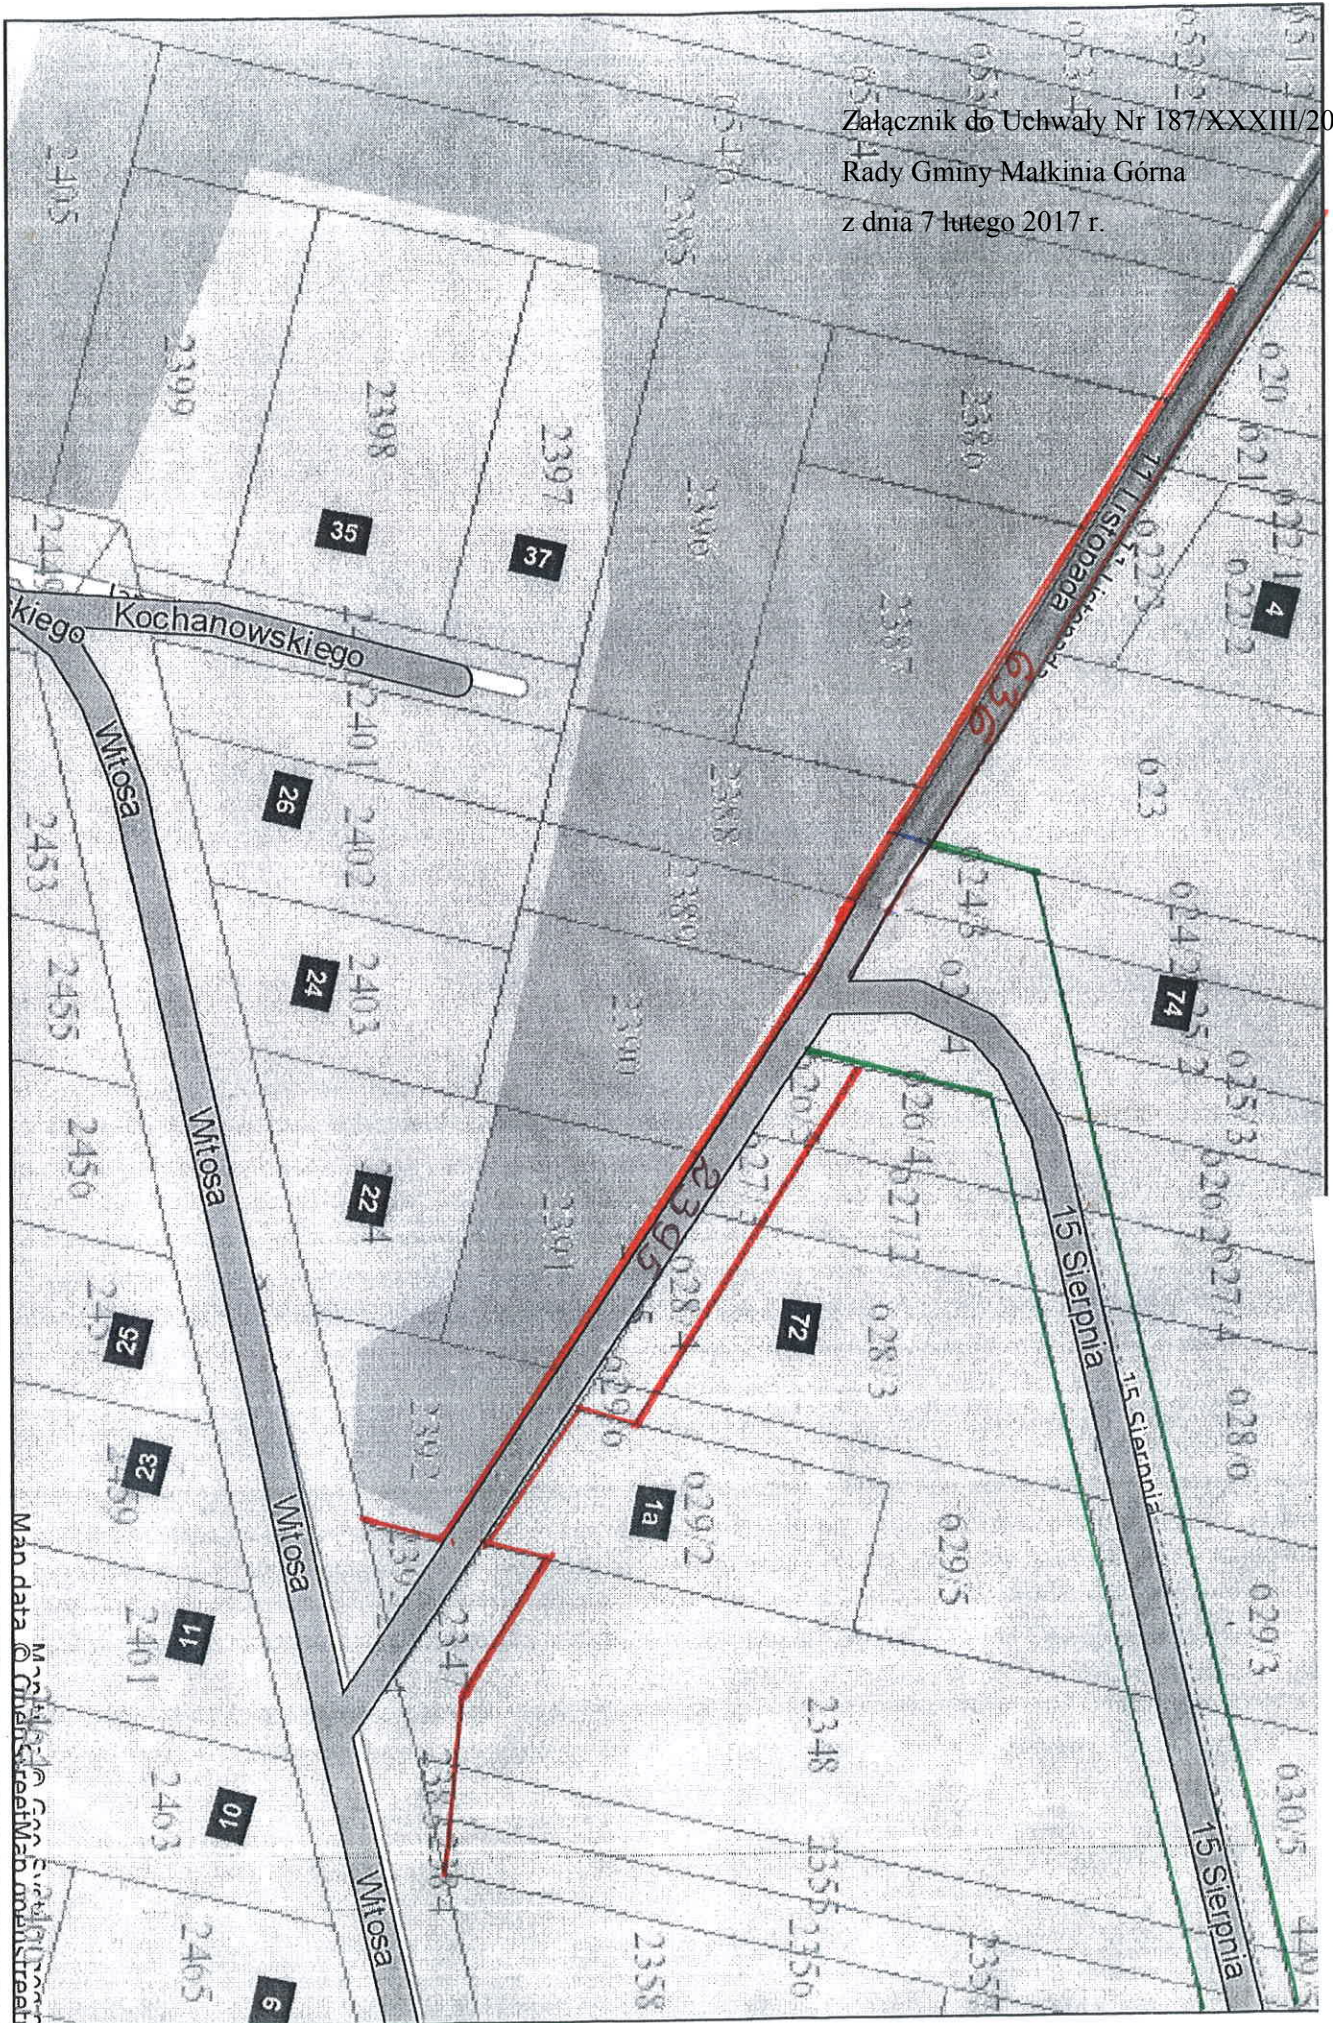

skala 1 : 1000

ul. Młostopada w Małkini

## Uzasadnienie

W związku z otrzymaniem wniosku o ustalenie numeru porządkowego dla budynku mieszkalnego oraz prognozą przyszłej zabudowy, zachodzi konieczność nadania nazwy ulicy w obrębie Małkinia Górna. Nadanie nazwy usprawni komunikację oraz umożliwi ustalanie numeracji porządkowej budynków. Dla ww. obszaru obowiązuje miejscowy plan zagospodarowania przestrzennego. Działki wydzielone pod drogę są własnością gminy Małkinia Górna.

Projekt niniejszej uchwały opracowano w celu ustanowienia nazwy ul. 11 Listopada w Małkini Górnej. Droga o tej nazwie jest drogą gminną oznaczoną numerem ewidencyjnym działki – 636, położoną w obrębie geodezyjnym Zawisty Podleśne. Nazwa tej ulicy została nadana Uchwałą nr 206/XXXV/2009 Rady Gminy Małkinia Górna z dnia 21.12.2009 r. Wskazana droga jest drogą graniczącą ze sobą dwie miejscowości: Zawisty Podleśne i Małkinia Górna. Dlatego należałoby nazwać ją również w miejscowości Małkinia Górna, aby stanowiła jeden ciąg o tej samej nazwie.