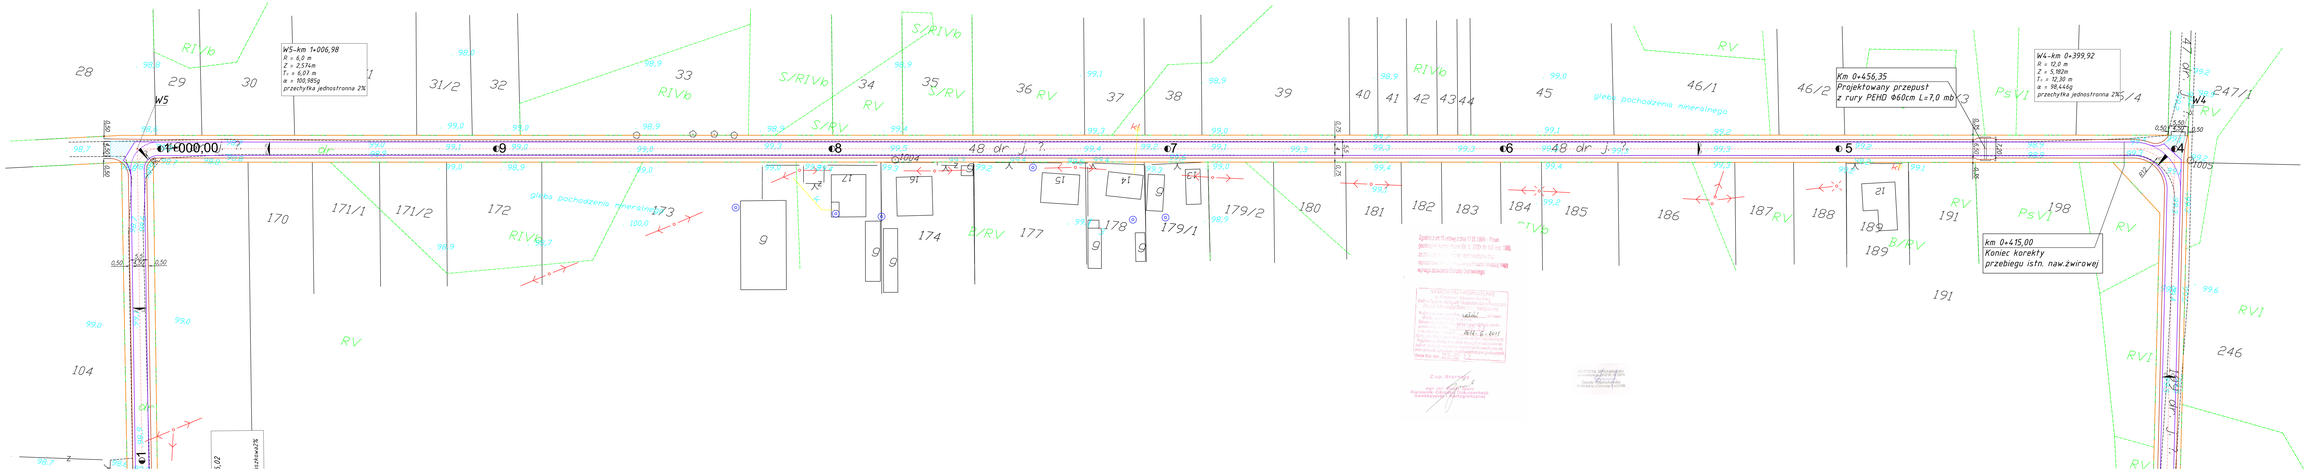

Legenda:

- Projektowana krawędź jezdni bitumicznej
- Projektowana krawędź pobocza żwirowego
- Projektowana oś jezdni
- Projektowane zjazdy żwirowe na drogi boczne
- Istniejące granice pasa drogowego (dz. nr. ewid. gosd. 245 , 199 , 48 , 168)
- Projektowany przepust z rury PEHD Ø60 cm

Jednostka projektująca:	"SM Projekt" P.P.W. Drog i Mostów Leszek Chmielewski 07-410 Ostrołęka ul. Gomółkiego 71 Inwes. 8600-35-06-77 NIP 758-146-34-54 Regon 550744766		
Inwestor:	Gmina Małkinia Górna	**Branża:**	Drogowa
Nazwa obiektu:	Droga gminna w miejsc. Treblinka - Borowe	**Stadium:**	**P.B.**
Lokalizacja:	Treblinka - Borowe	**Skala:**	**1:500**
Temat:	Przebudowa drogi gminnej transportu rolniczego w miejsc. Treblinka - Borowe	**Data:**	Marzec 2011r.
Nazwa rysunku:	**PROJEKT ZAGOSPODAROWANIA TERENU**	**Rys nr:** **2/2**	**Strona:** **1**
	ZESPÓŁ PROJEKTOWY		
Funkcja	**Imię i nazwisko**	**Nr uprawnień**	**Podpis**
k. drogowa projektant asystent proj.	mgr inż. Leszek Chmielewski Daniel Namiotko	60/94/Ok.	