



PRZEKRÓJ STANDARDOWY

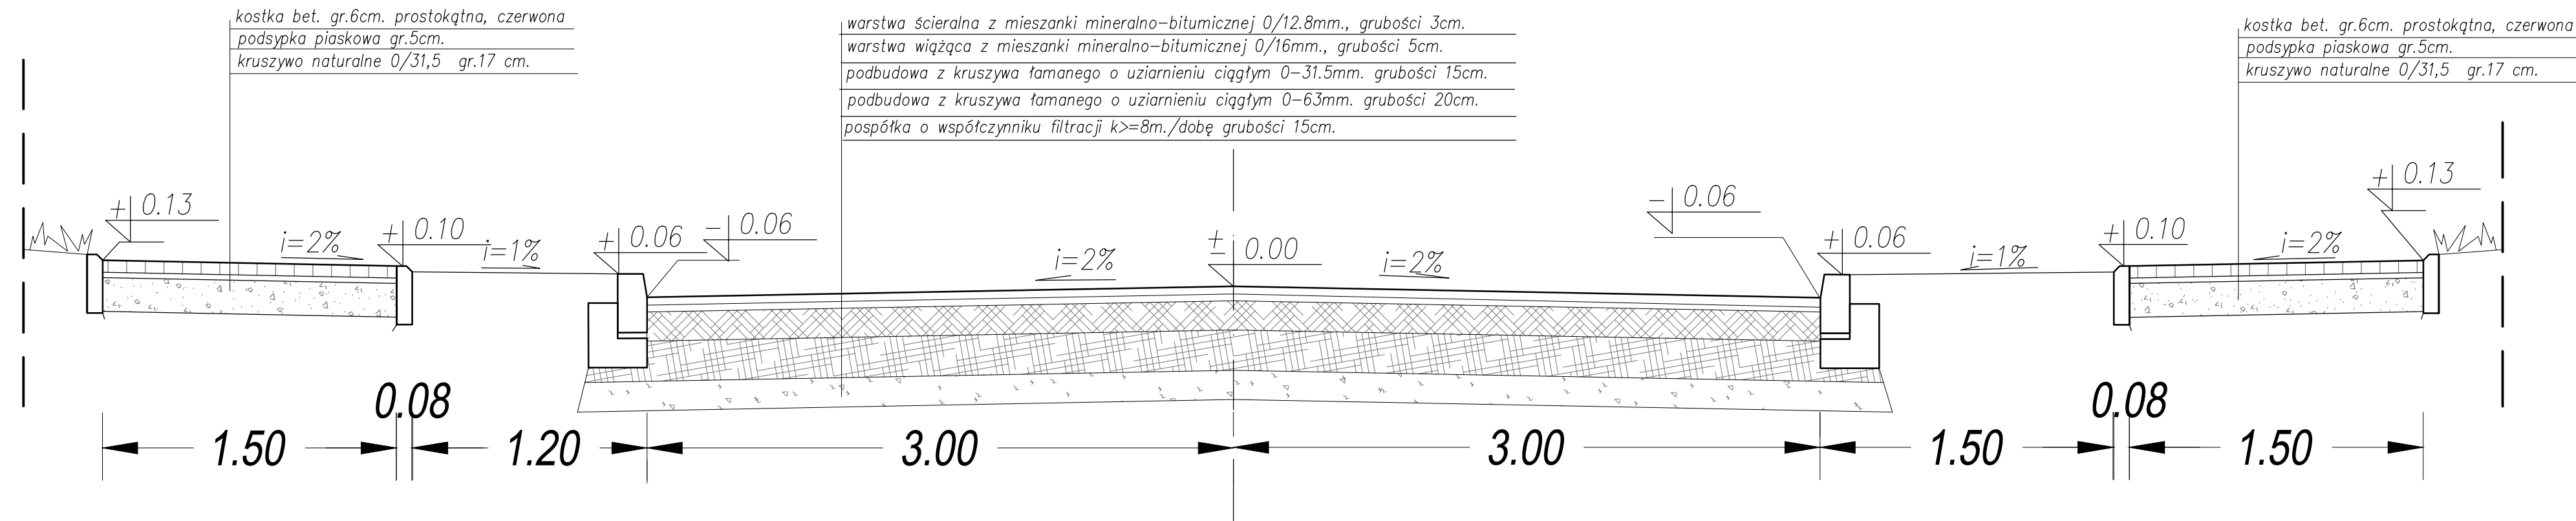

PRZEKRÓJ ZE ZJAZDEM PRAWOSTRONNYM

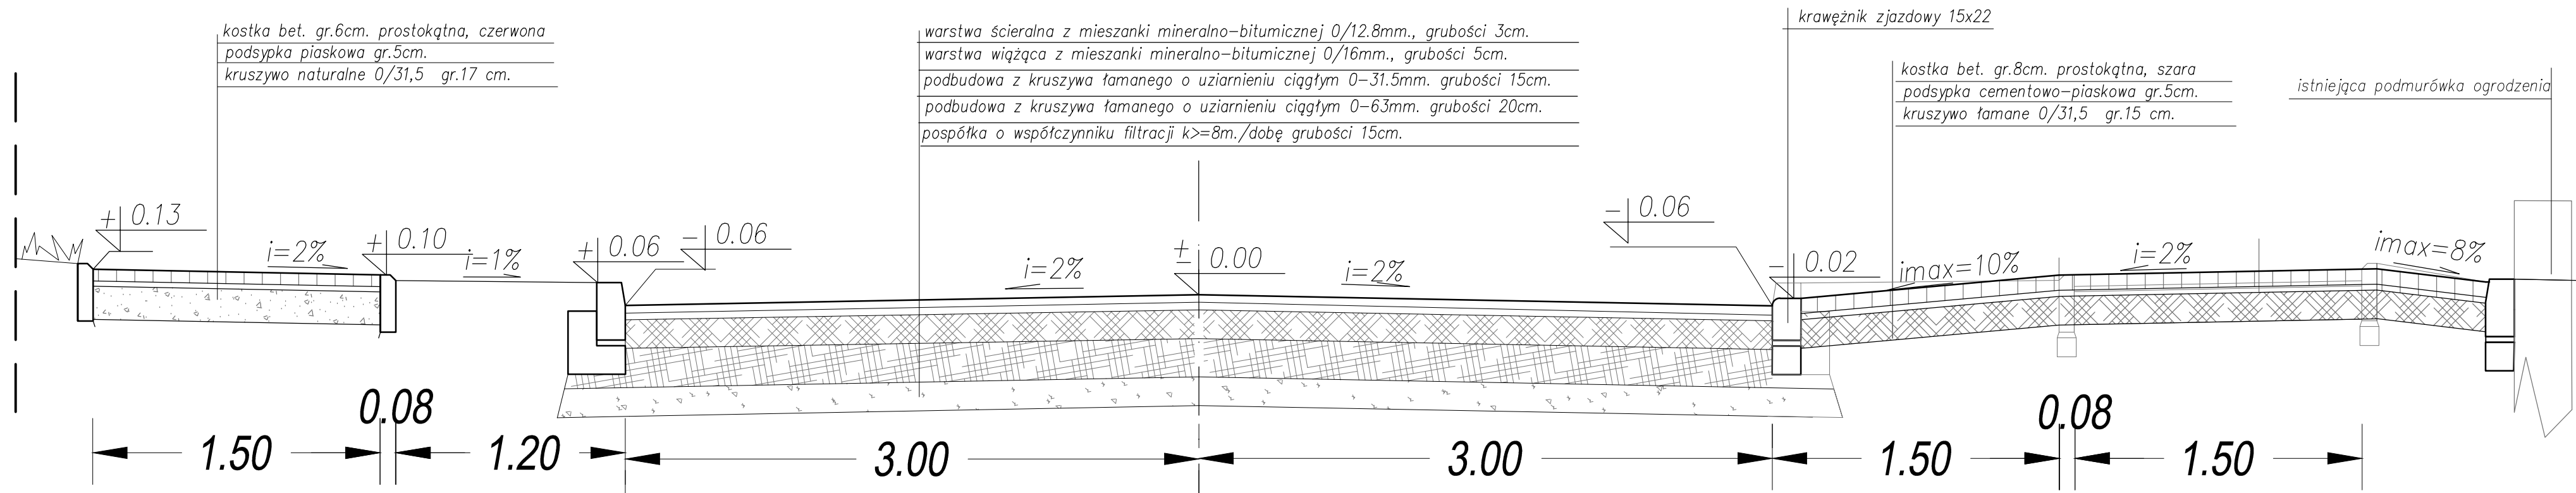

GMINA MAŁKINIA GÓRNA PROMAK Inżynieria Komunikacyjna 08-300 Sokółki Podalski, ul. Olszowa 17		Obiekt: jezdnia, chodnik, odwodnienie elementy kanaliz. deszczowej zjazdu, skrzyżowania
PRZEBUDOWA DROGI GMINNEJ - ul. Witosa w Małkini Górnej od km.0+000,00 do km.0+398,43 wraz z budową kanalizacji deszczowej i przebudową skrzyżowania z drogą powiatową - ul. Jana Pawła II		Skala: 1:25 Projektant: branża drogowo: mgr inż. Krzysztof Makowski Uprawnienie: MAZ/099/POOD/09 do projektowania i nadzoru w specjalności drogowej
Data opracowania:		marzec 2010