




ELEWACJA E-1

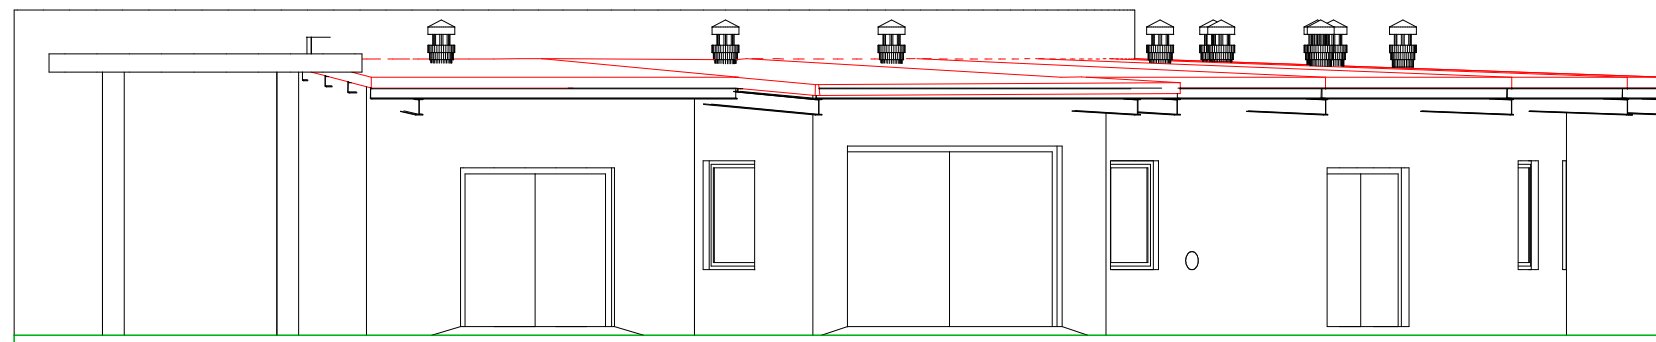

ELEWACJA E-2

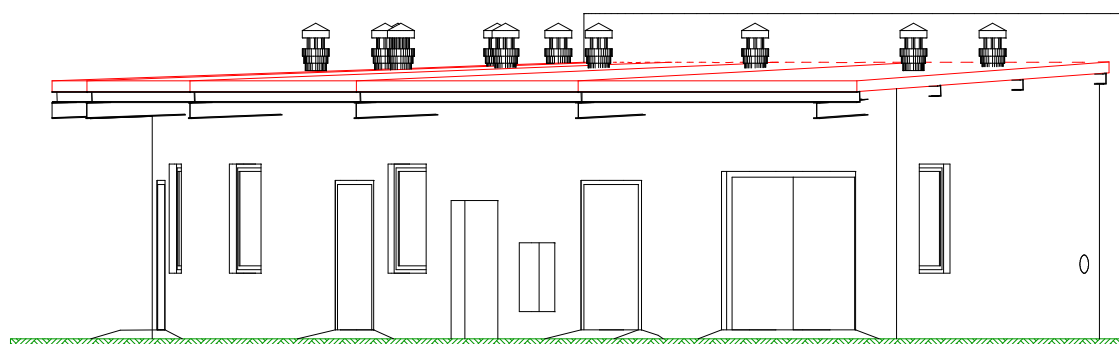

ELEWACJA E-3

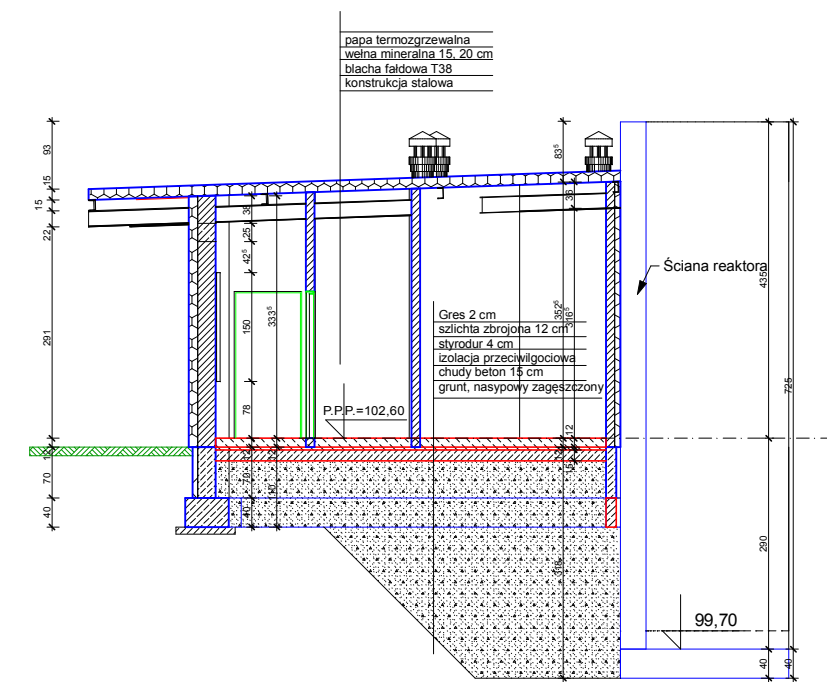

PRZEKRÓJ A-A

przedmiot:	<b>ELEWACJE, PRZEKRÓJ</b>	branża:	<b>ARCH.</b>
data:	<b>06.2009r.</b>	skala:	<b>1:50</b>
obiekt:	<b>Obiekt zblokowany . Ob. 10b, 10c, 10d, 10e,</b>		
adres budowy:	<b>Makinia Góra dz. 1103/9</b>		
sprawdził:	<b>mgr inż. arch. Jan K. Hahn</b>	podpis:	
	<small>Upoważnienia budowlane do projektowania i kierowania robotami budowlanymi bez ograniczeń w specjalności architektonicznej nr ewid. 61/1197, 61/28294</small>	nr rys.:	<b>A-4</b>
	<small>STUDIO "P" PRACOWNIA PROJEKTOWA ul. Staszycowska 2 15-644 Białystok tel. (0-85) 661-08-48</small>		

Wszystkie prawa zastrzeżone. Łącznie z prawem do reprodukcji i udostępniania, w całości lub części, bez zgody autora.