


E-2

E-2

E-3

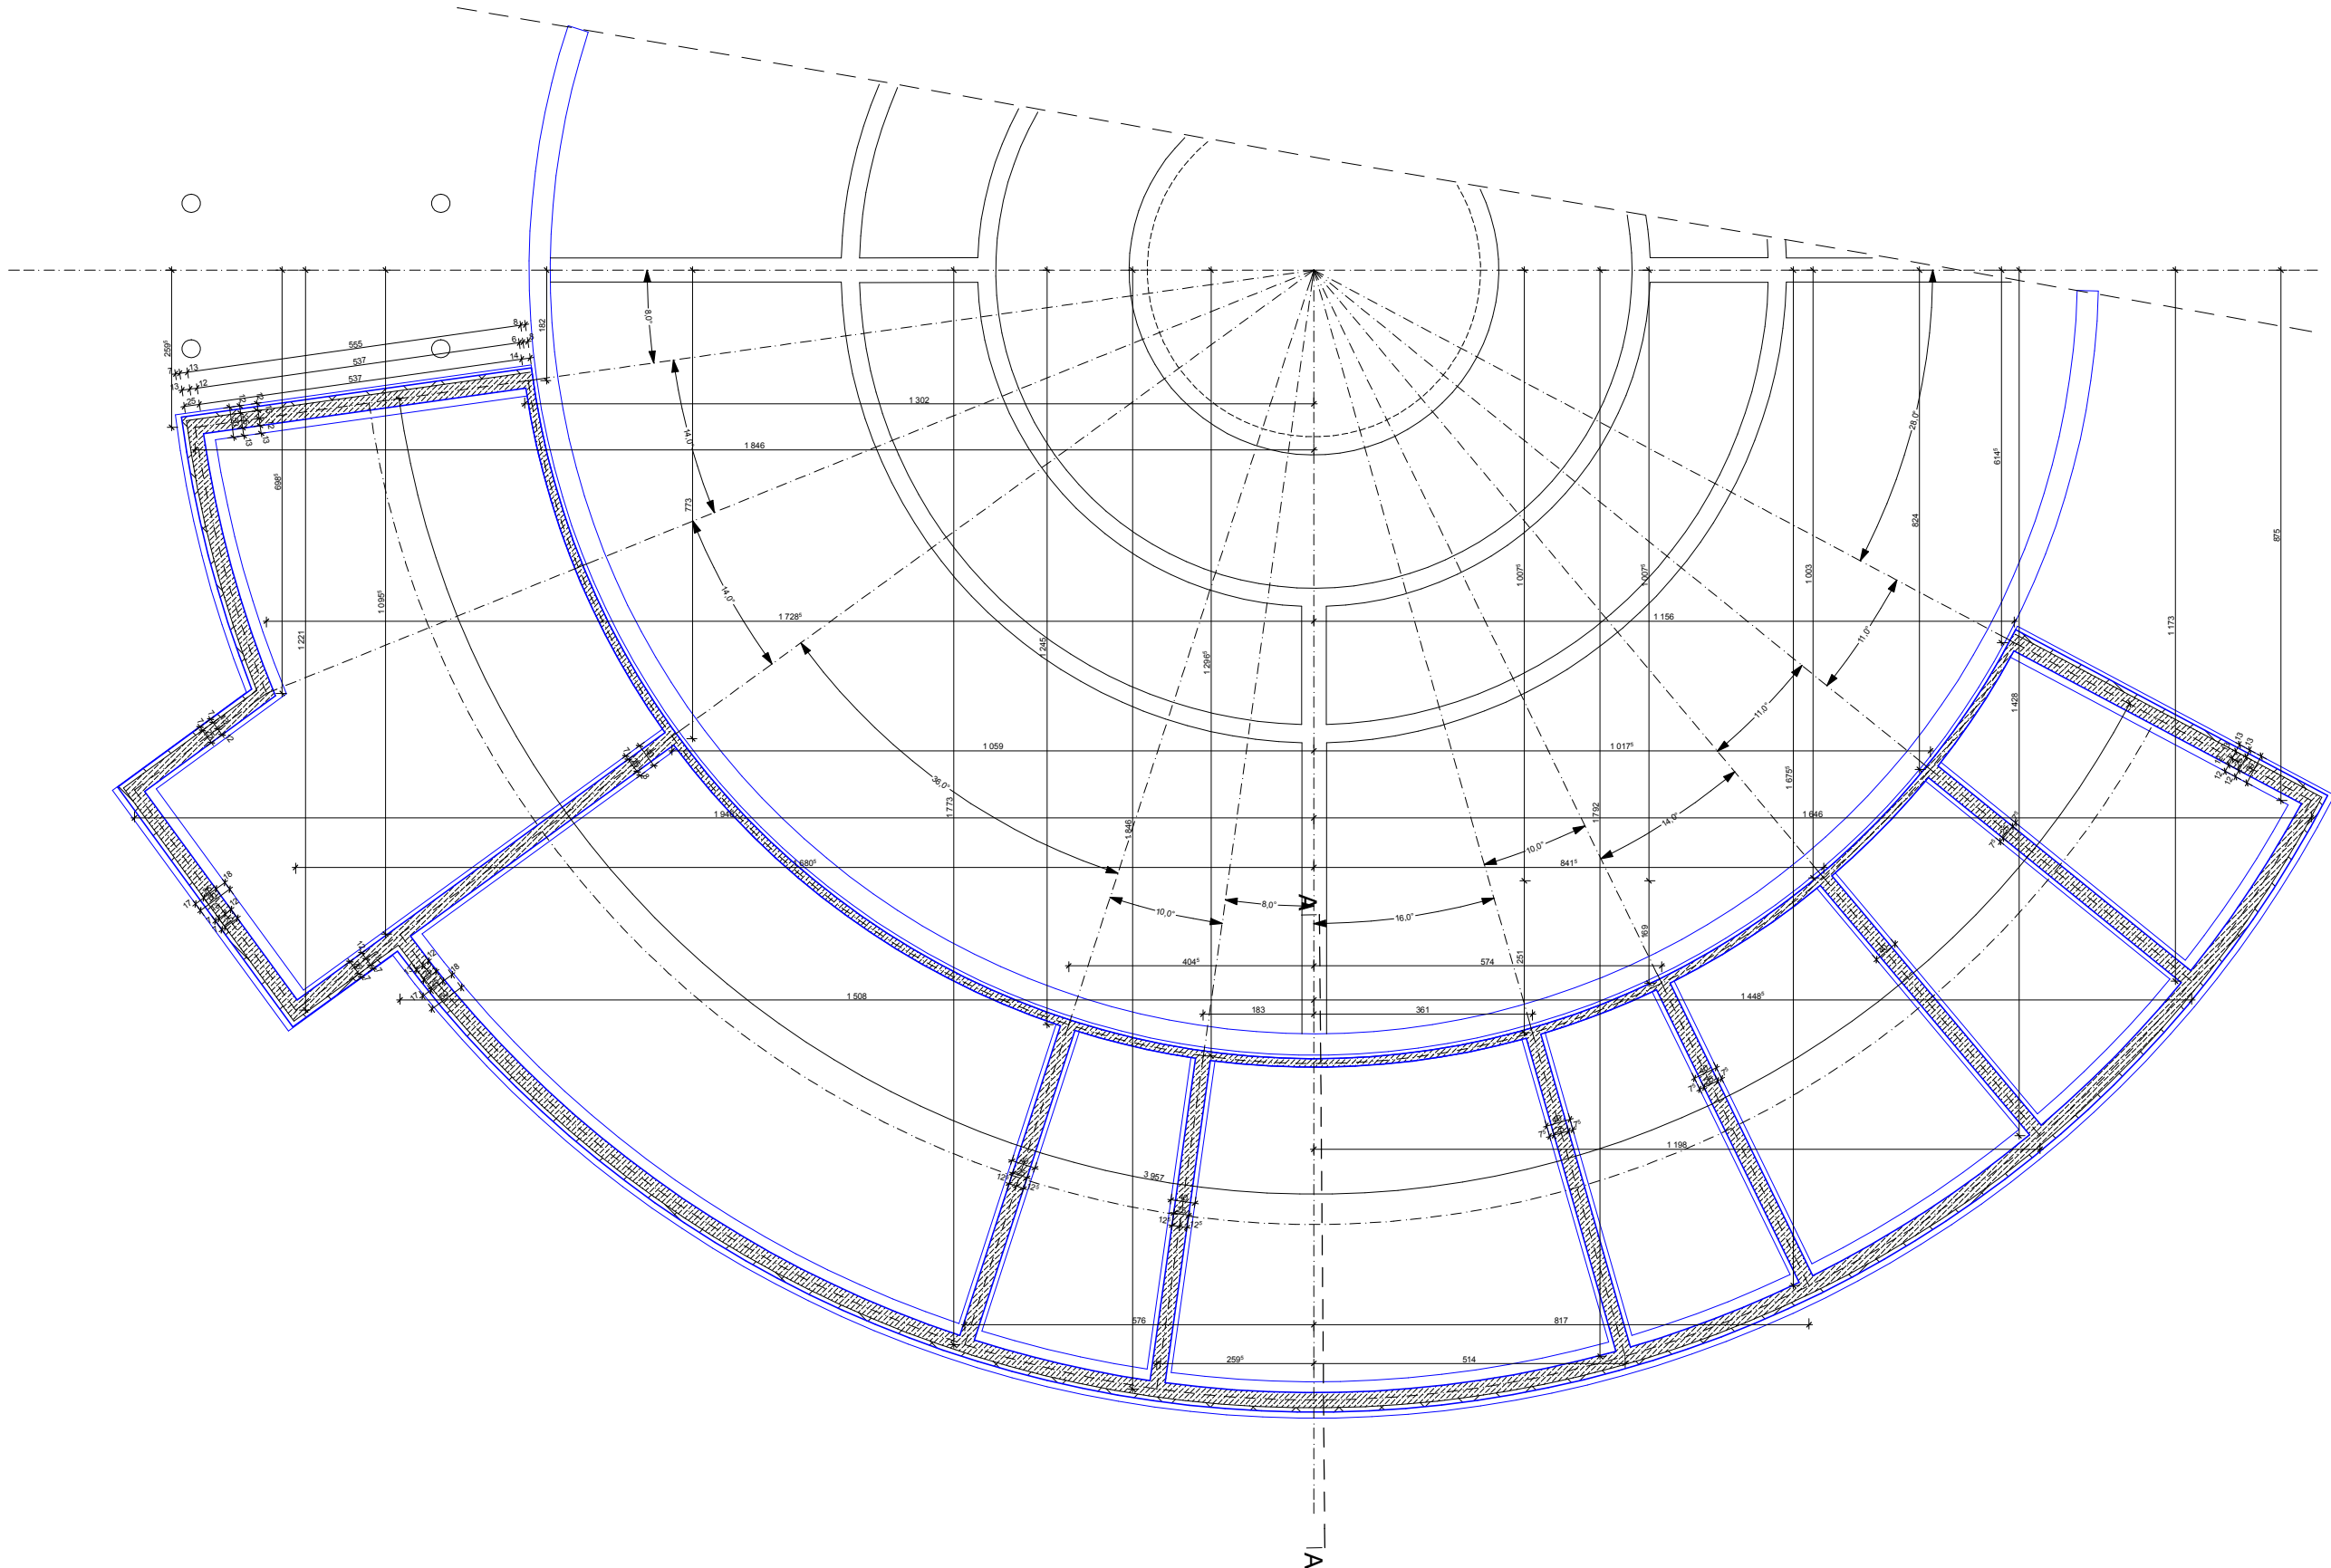

przedmiot:	RZUT ŁAW I ŚCIAN FUNDAMENTOWYCH	branża:	ARCH.
data:	06.2009r.	skala:	1:50
obiekt:	bloki biurowe - Ob. 10b, 10c, 10d, 10e,		
adres:	Makrochłonna dz. 1103/9		
autor:	mgr inż. arch. Jan K. Hahn	pospół:	
opracowanie:	Uprawnienia budowlane do projektowania i kierowania robotami budowlanymi nie ograniczone w szczególności architekturalnie nr ewid. BU/1197, BU/2854	tytuł:	
wykonanie:	STUDIO "A" PRACOWNIA PROJEKCYJNA ul. Strozycyńska 2, 15-644 Białystok tel. (0-85) 661-08-48	tytuł:	A-1
WSZYSTKIE PRAWA ZA REZERWOWANE. LACZNE Z PRAWEM DO REPRODUKCJI I UDOSTĘPNIANIA W CAŁOŚCI LUB CZĘŚCI, BEZ ZGODY AUTORA.			