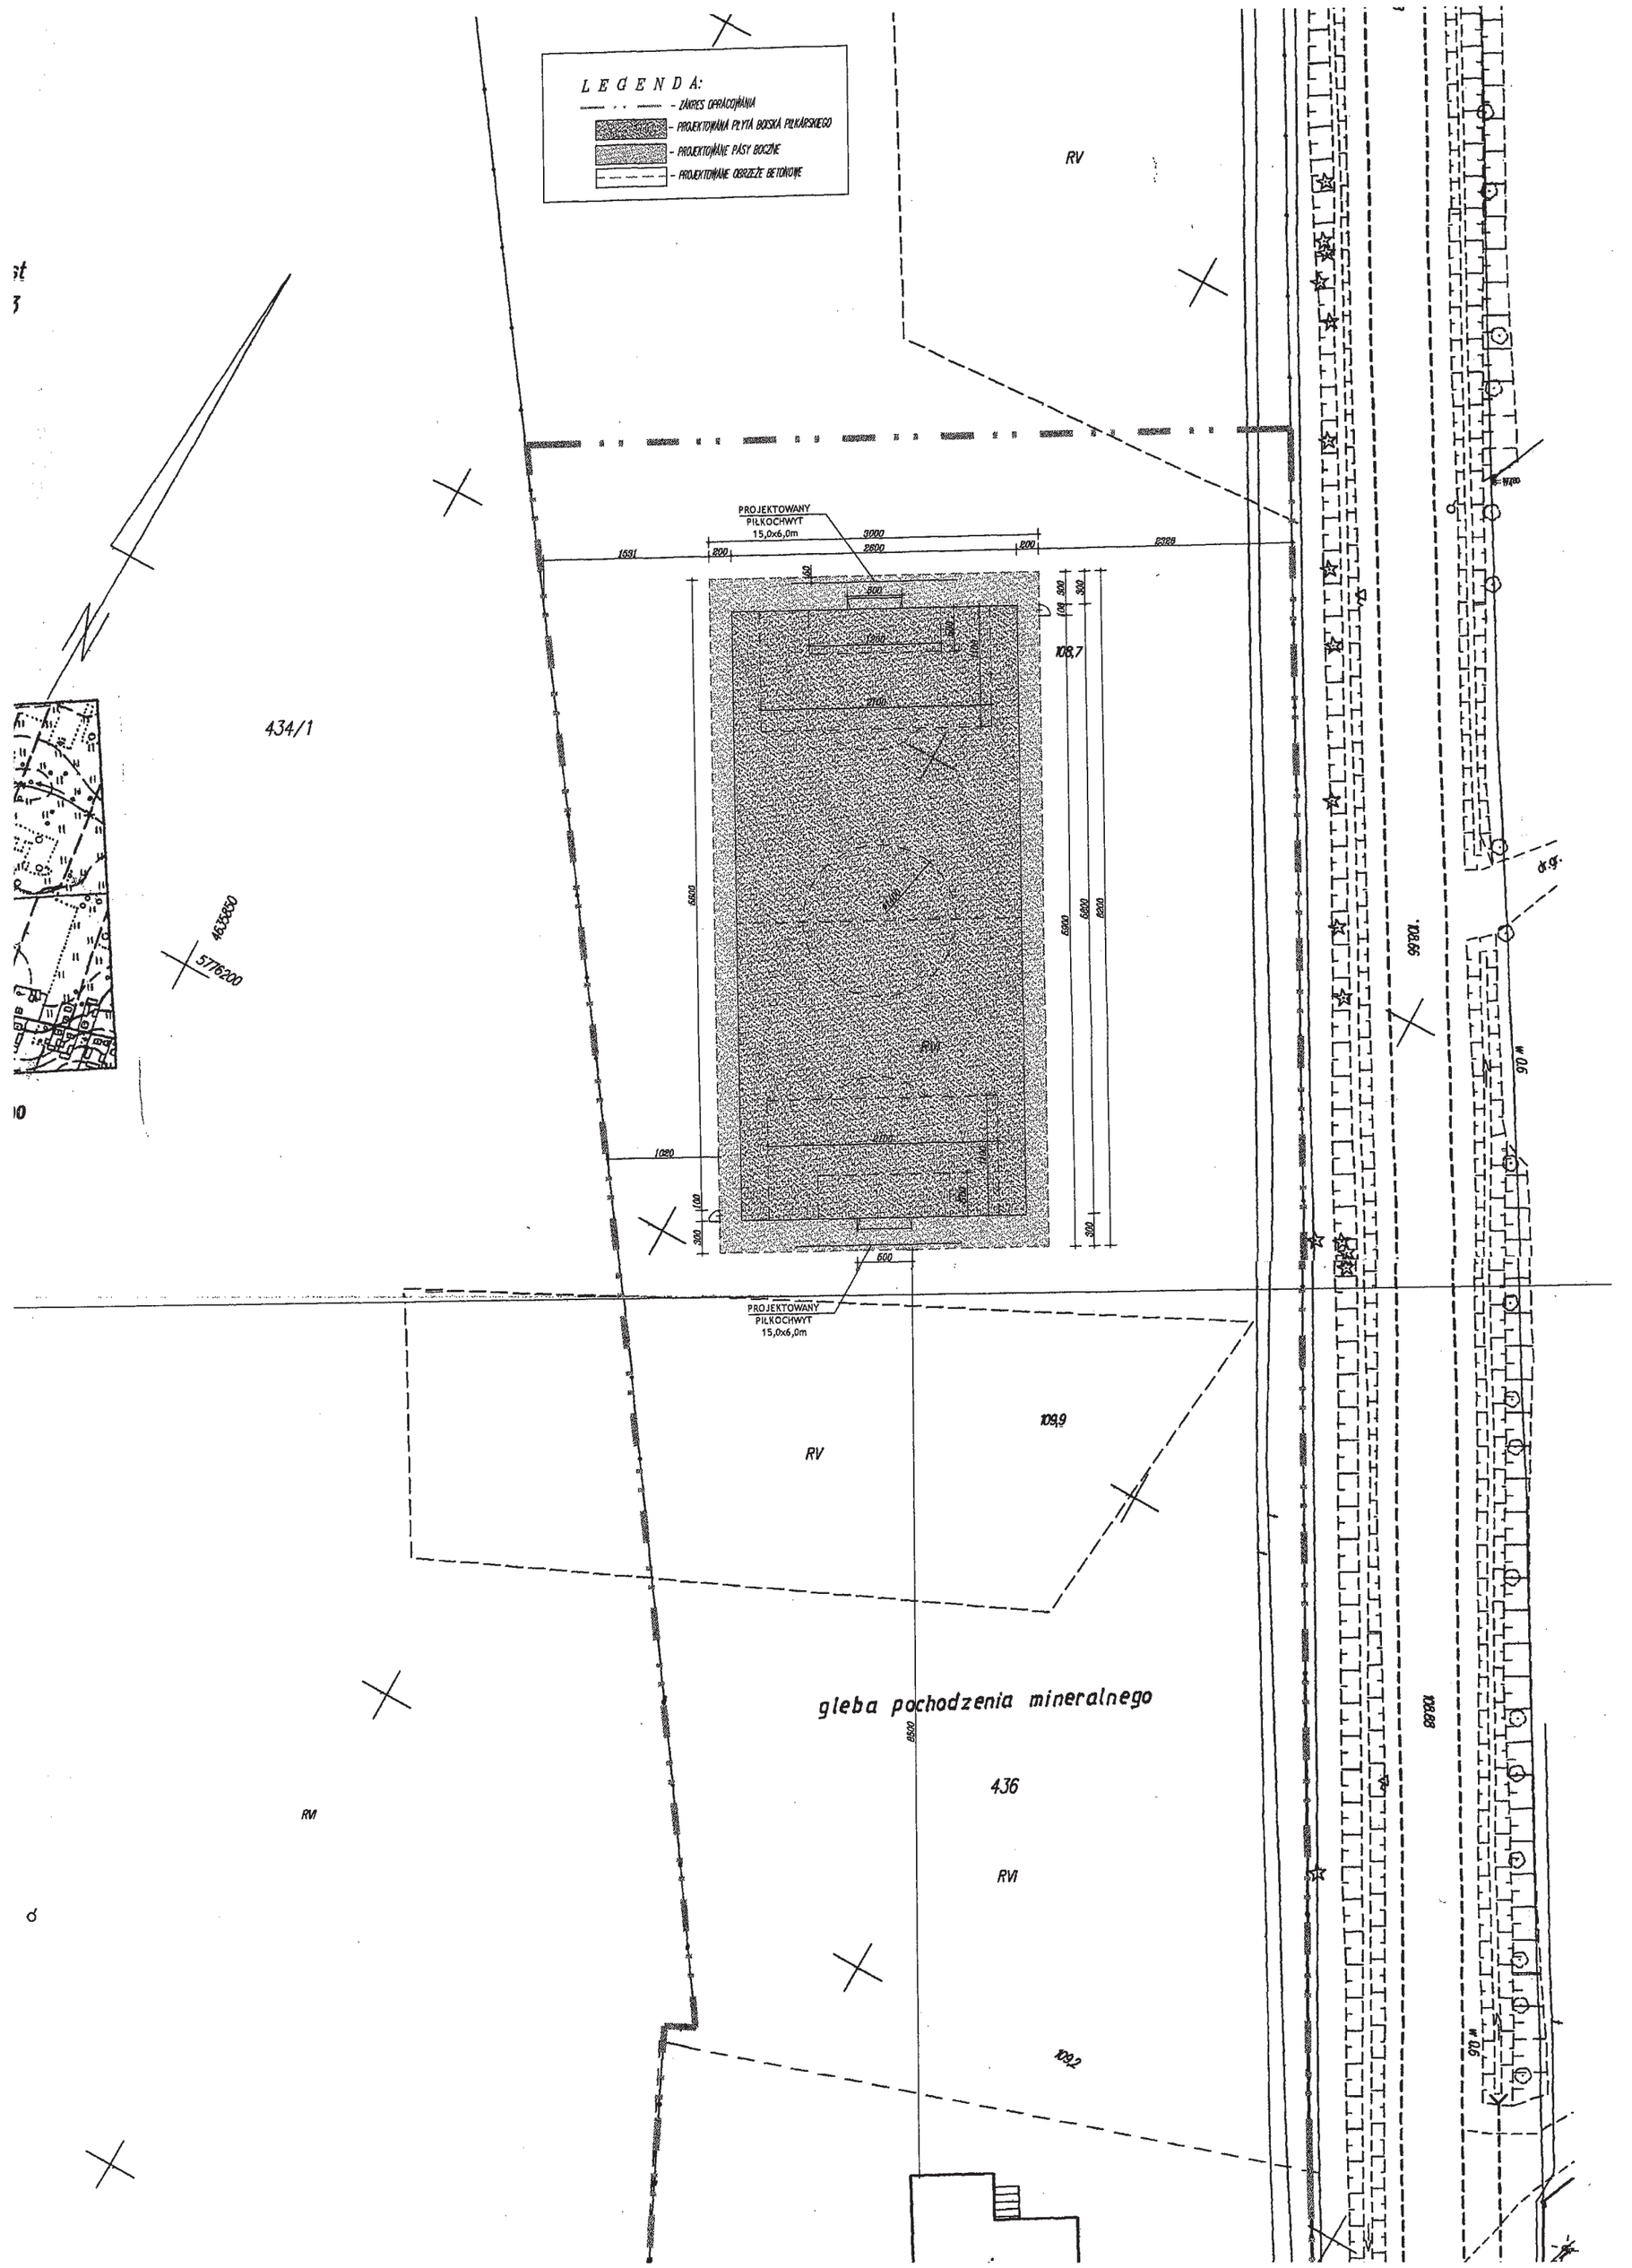

LEGENDA:
- ZAKRES OPRACOWANIA
- PROJEKTOWANA PŁYTA BOISKA PIŁKARSKIEGO
- PROJEKTOWANE PASY BOCZNE
- PROJEKTOWANE OBRZEŻE BETONOWE
RV
PROJEKTOWANY PIŁKOCHWYT 15,0x6,0m
3000
2600
200
1531
2328
108,7
434/1
4635850
5776200
RVI
1020
PROJEKTOWANY PIŁKOCHWYT 15,0x6,0m
109,9
RV
gleba pochodzenia mineralnego
436
RVI
109,2