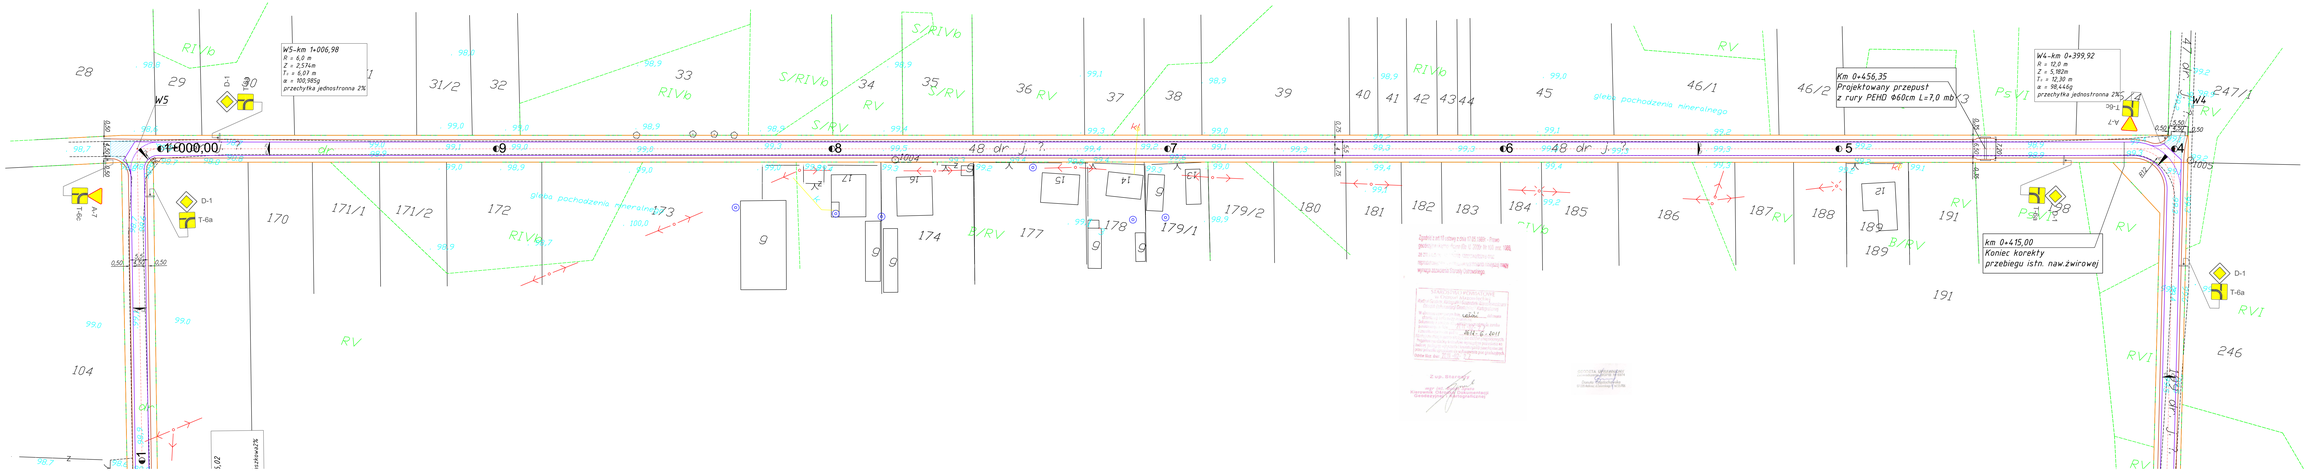

Legenda:

- Projektowana krawędź jezdni bitumicznej
- Projektowana krawędź pobocza żwirowego
- Projektowana oś jezdni
- Projektowane zjazdy żwirowe na drogi boczne
- Istniejące granice pasa drogowego (dz. nr. ewid. gosd. 245 , 199 , 48 , 168)
- Projektowany przepust z rury PEHD Ø60 cm
- D-1 Projektowane oznakowanie pionowe

Jednostka projektująca:	"DIM Projekt" P.P.W. Doig i Monika Leszik Chmielewski 07-410 Ostrołęka ul. Gomulickiego 7/1 kom. 0608-25-08-77 NIP 758-146-34-24 Regon 550743766		
Inwestor:	Gmina Małkinia Górna	**Branża:**	Drogowa
Nazwa obiektu:	Droga gminna w miejsc. Treblinka - Borowe	**Stadium:**	**P.B.**
Lokalizacja:	Treblinka - Borowe	**Skala:**	**1:500**
Temat:	Przebudowa drogi gminnej transportu rolniczego w miejsc. Treblinka - Borowe	**Data:**	Marzec 2011r.
Nazwa rysunku:	**PROJEKT OZNAKOWANIA PIONOWEGO**	**Rys. nr:** **6/2**	**Strona:** **1**
	ZESPÓŁ PROJEKTOWY		
Funkcja:	**Imię i nazwisko**	**Nr uprawnień**	**Podpis**
z długiem projektant	mgr inż. Leszik Chmielewski	66/94/Ok.	
asystent PPB	Daniel Namotko		

Zatwierdzam projekt budowlany
Ostrołęka, dnia 14 lutego 2011 r.
Kierownik Oddziału Gospodarki Komunalnej i Ochrony Środowiska
Grażyna Wiśniewska

Z up. Starosty
mgr inż. Grażyna Wiśniewska
Kierownik Oddziału Gospodarki Komunalnej i Ochrony Środowiska

Decyzja Nr 6/2011
Starosty Ostrołęckiego
z dnia 14 lutego 2011 r.