PROJEKT ZAGOSPODAROWANIA
DZIAŁKI 370/2 - SKALA 1:500

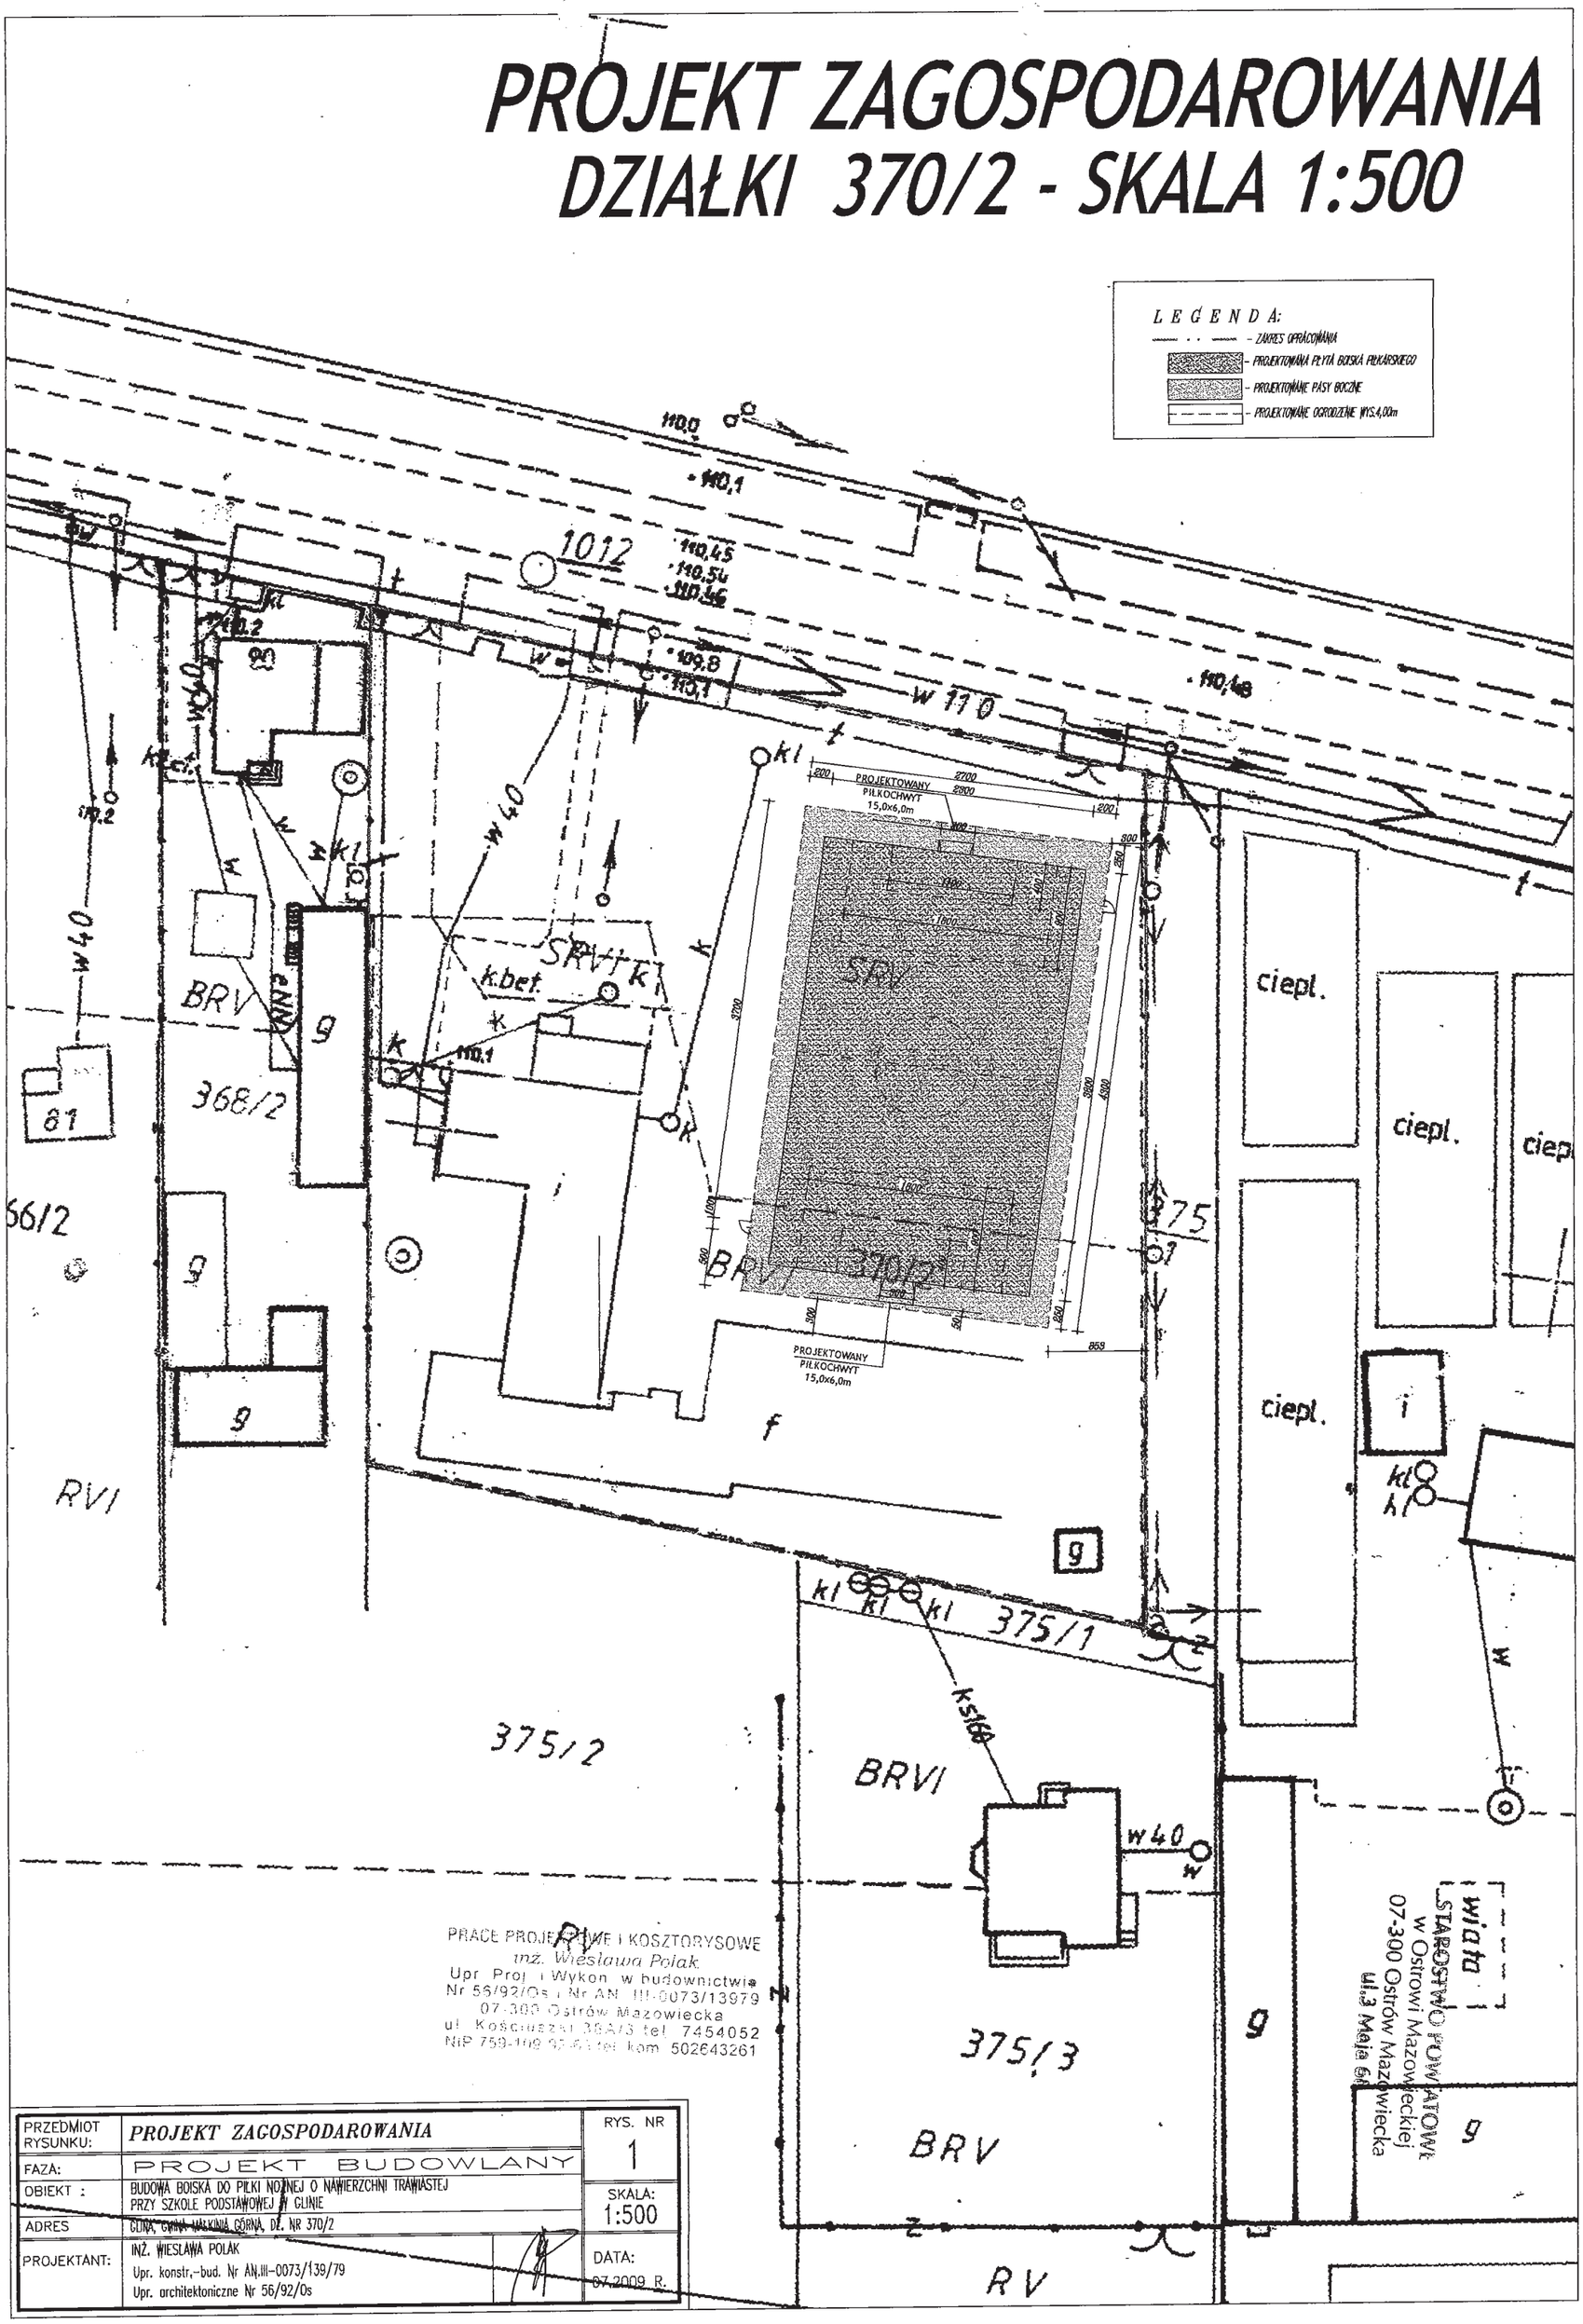

PRACE PROJEKTOWE I KOSZTORYSOWE
inż. Wiesława Polak
Upr. Proj. i Wykon. w budownictwie
Nr 56/92/Os i Nr AN. III-0073/13979
07-300 Ostrów Mazowiecka
ul. Kościuszki 36A/3 tel. 7454052
NIP 759-100-95-61 tel. kom. 502643261

PRZEDMIOT RYSUNKU:	*PROJEKT ZAGOSPODAROWANIA*	RYS. NR 1
FAZA:	PROJEKT BUDOWLANY	
OBIEKT :	BUDOWA BOISKA DO PIŁKI NOŻNEJ O NAWIERZCHNI TRAWIASTEJ PRZY SZKOLE PODSTAWOWEJ W GLINIE	SKALA: 1:500
ADRES	GLINA, GMINA MARKOWA GÓRNA, DZ. NR 370/2	
PROJEKTANT:	INŻ. WIESŁAWA POLAK Upr. konstr.-bud. Nr AN.III-0073/139/79 Upr. architektoniczne Nr 56/92/Os	DATA: 07.2009 R.