


Poziom porównawczy 96,00 m n.p.m.

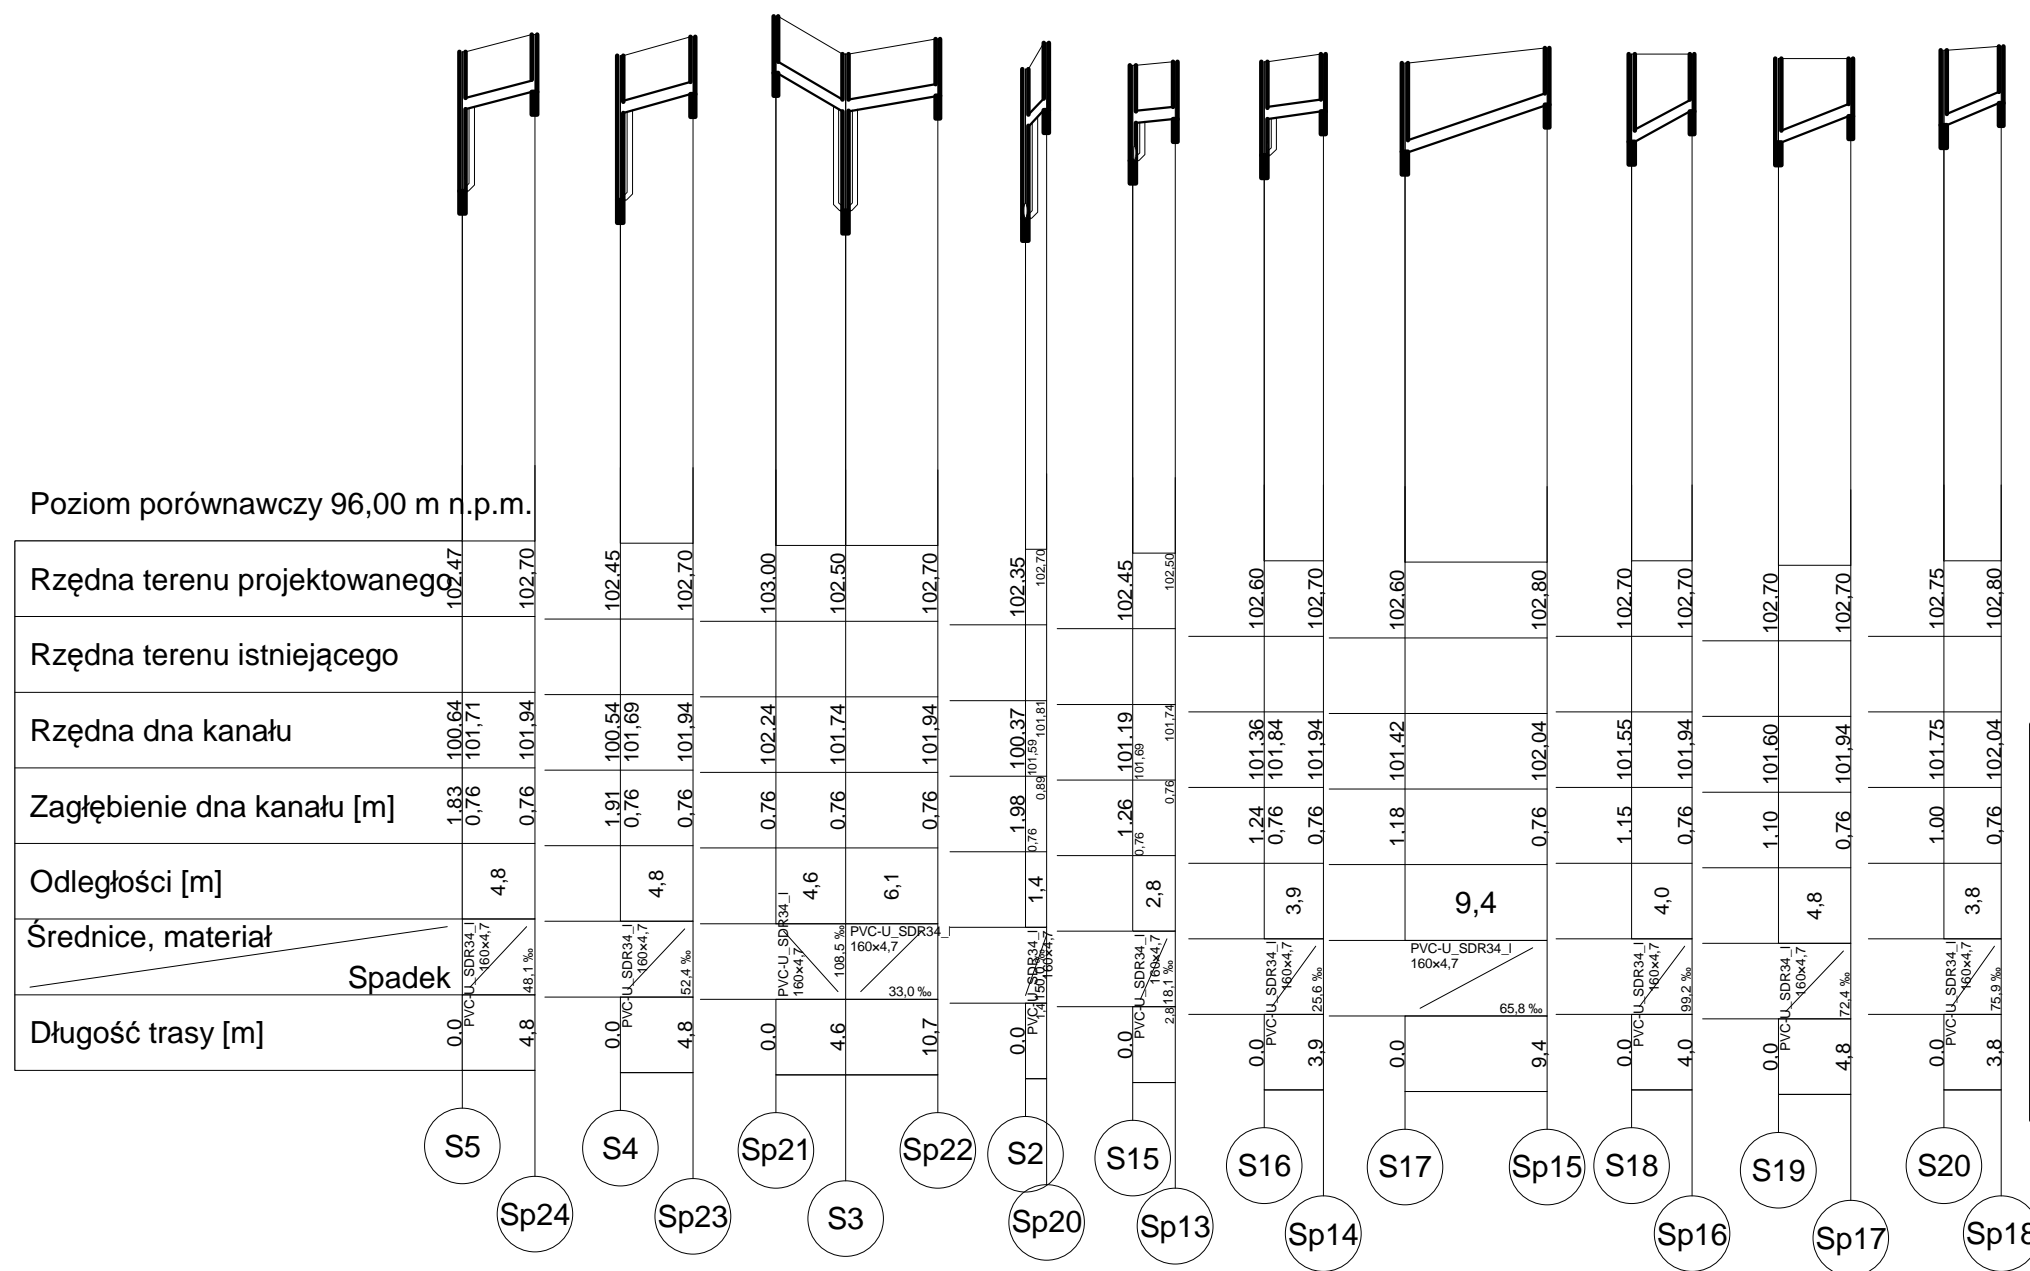

PUPiG Arkadiusz Łojewski 07-300 Ostrów Mazowiecka ul. Sielska 57 Temat: Budowa sieci kanalizacji sanitarnej z przyłączami na ulicy Kolejowej w Małkini Górzej Tytuł rys.: Profil podłużny przyłączy kanalizacji sanitarnej Inwestor: Gmina Małkinia Górna, ulica Przedszkolna 1, 07-320 Małkinia Górna Autor projektu: inż. Arkadiusz Łojewski, upr. MAZ/0211/POOS/07 Wykonawca: Sprawdził:		Data: 03.2014 Skala: 1:100/500 Nr rys.: 9
Podpis:	Podpis:	Podpis: