


Zalecana studzienka na popłuczyny  
z kratką o prześwicie 10 mm  
Umieścić pod zaworem  
wozu asenizacyjnego

Strona placu manewrowego i drogi dojazdowej

Rysunek ten jest rysunkiem przykładowym  
i zostanie dostosowany indywidualnie  
do potrzeb klienta

Wylewka betonowa 4200x2700 Beton klasy B25

Doprowadzenie Wody pitnej min. 3 bar  
rurą PE DN 32 ocieplona pianką

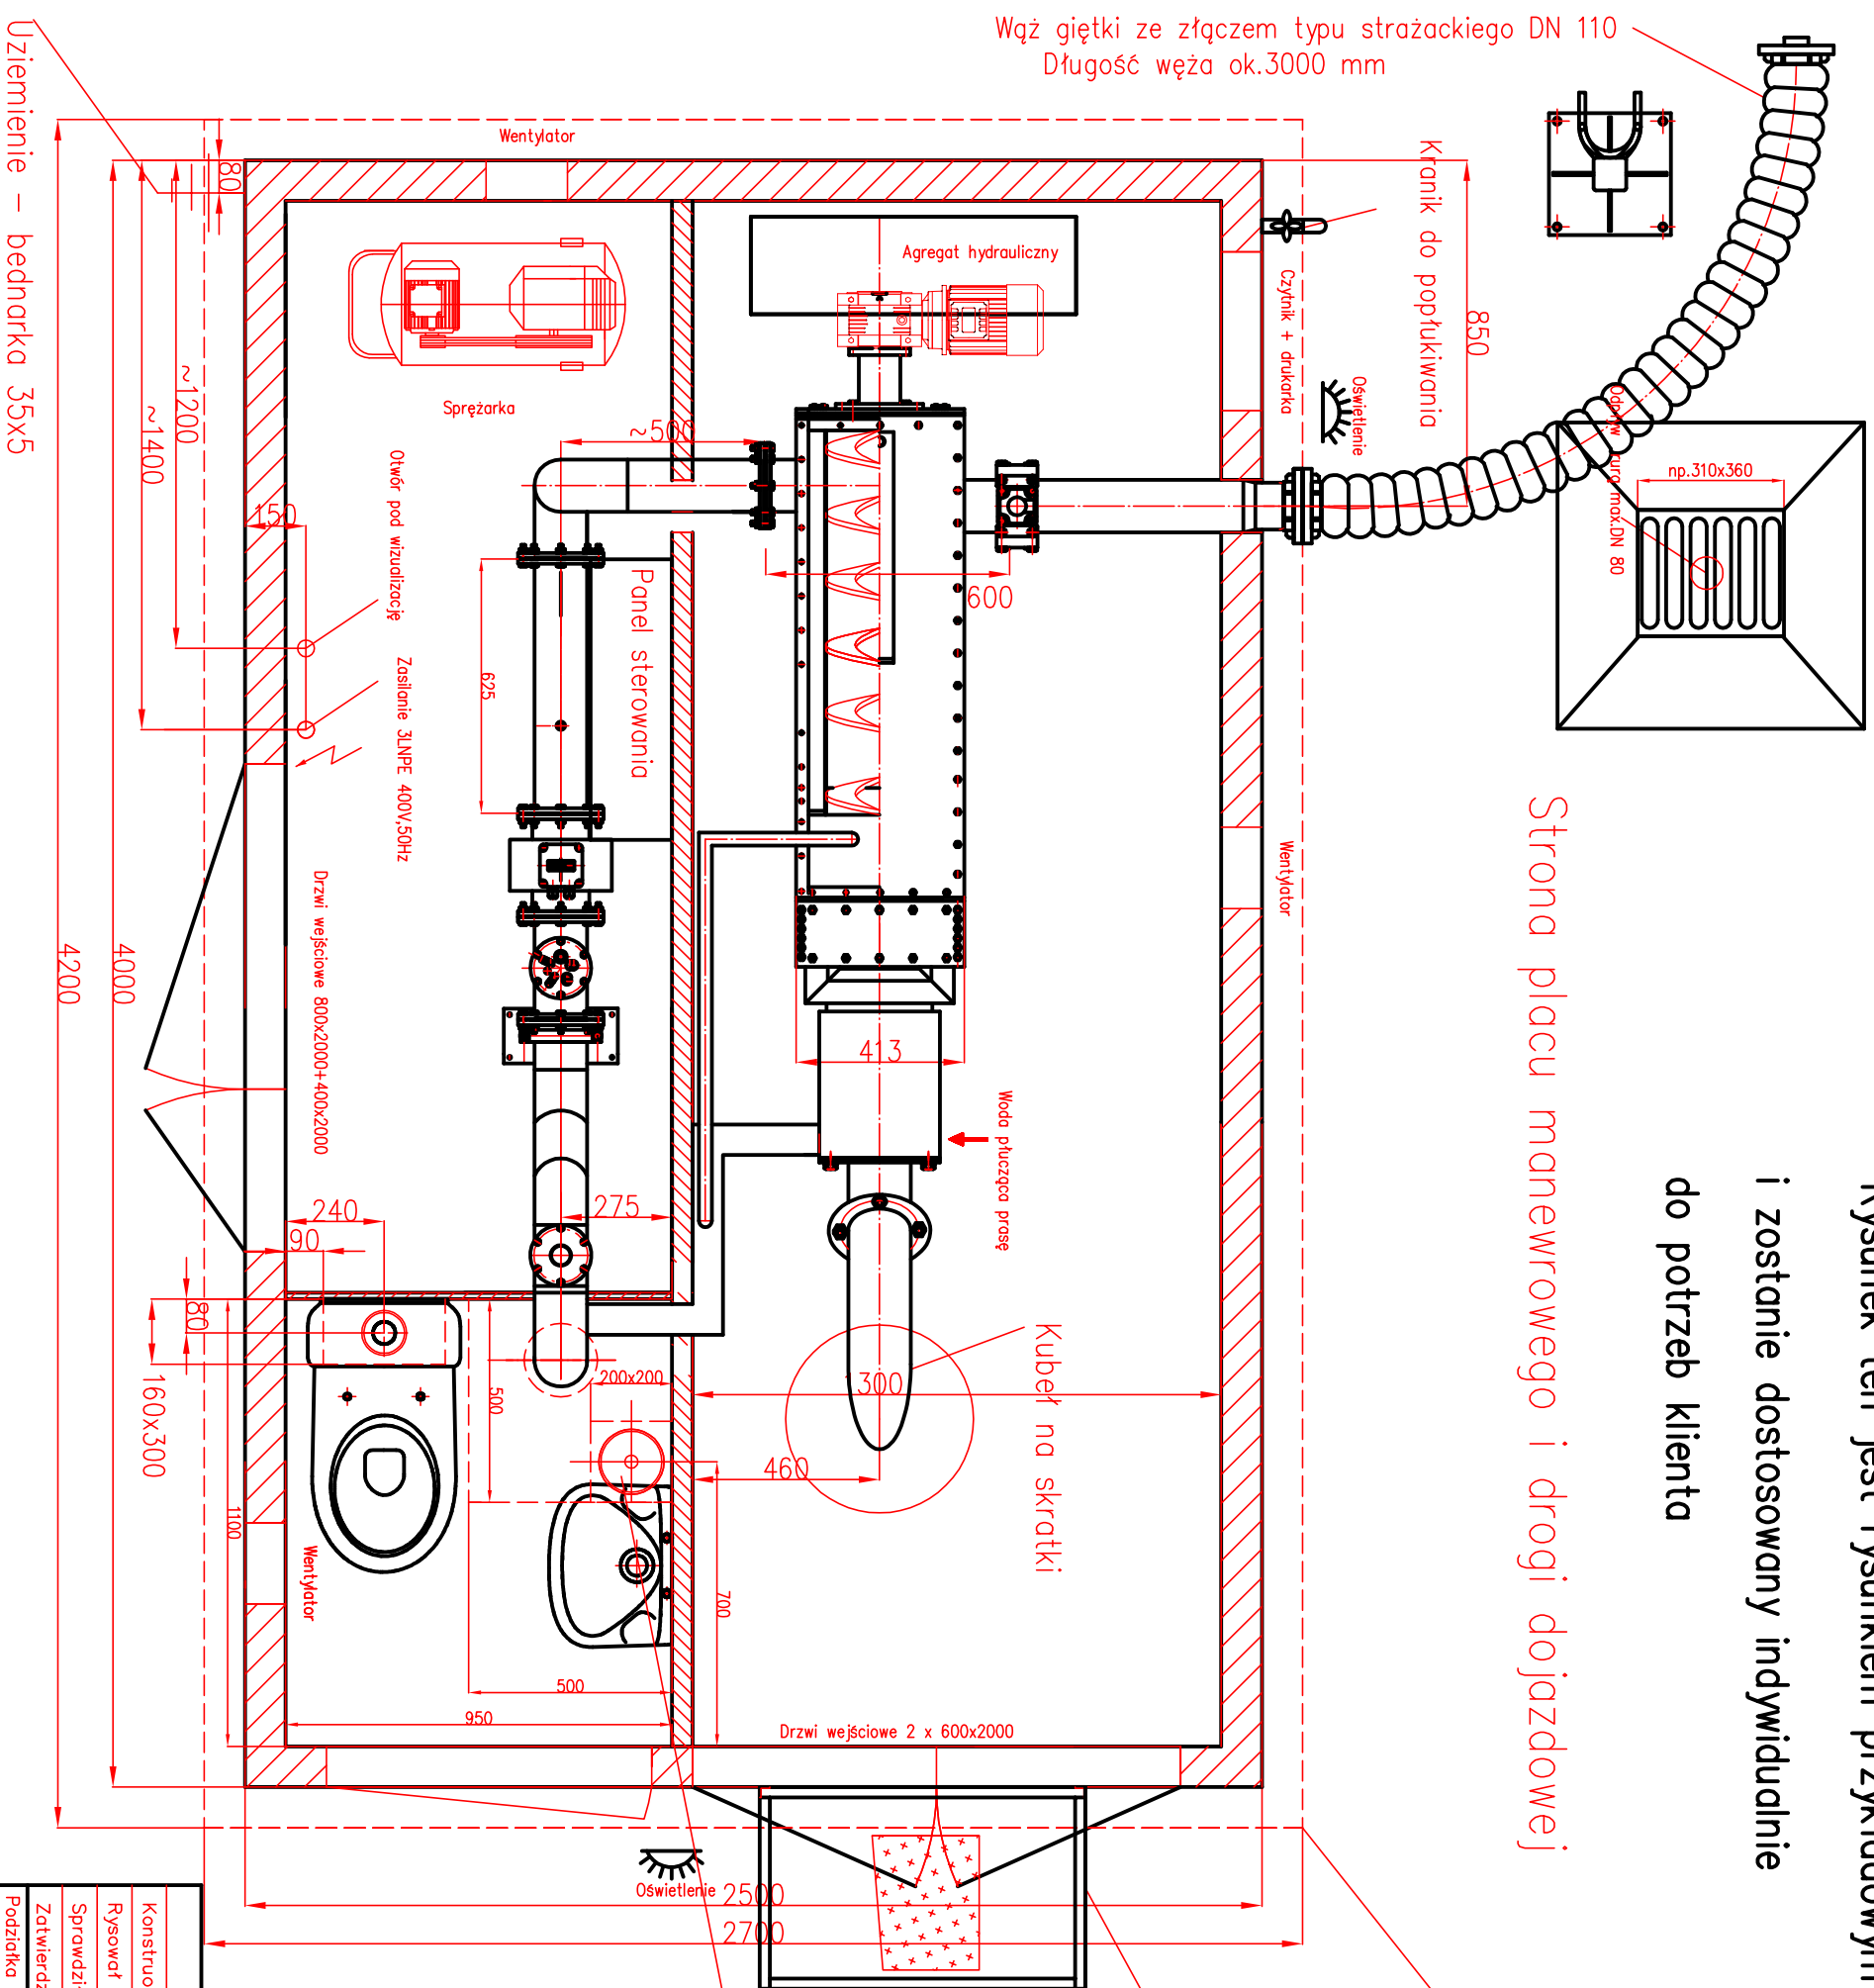

Podziębka	---	Podpis		Symbol Wyrob:	STZ	Materiał		Masa (kg)	
Zatwierdził	A. Wolkostyl	08.04.08		Nazwa zbiornika: ur. /mechanik \		Wchodzi do:		Arkusz 1/3	
Sprawdził	G. Florek	08.04.08							
Rysował	P. Wrzosek	08.04.08							
Konstruował	P. Wrzosek	08.04.08							
Nazwa przedmiotu		STZ-201 M 2 S + WC		Nr rysunku		0016F0001932			
Rysunek przykładowy									