


Detal 3

System ociepleń-połączenie przyokienne

Ocieplenie okna cofniętego względem lica ściany – przekrój pionowy

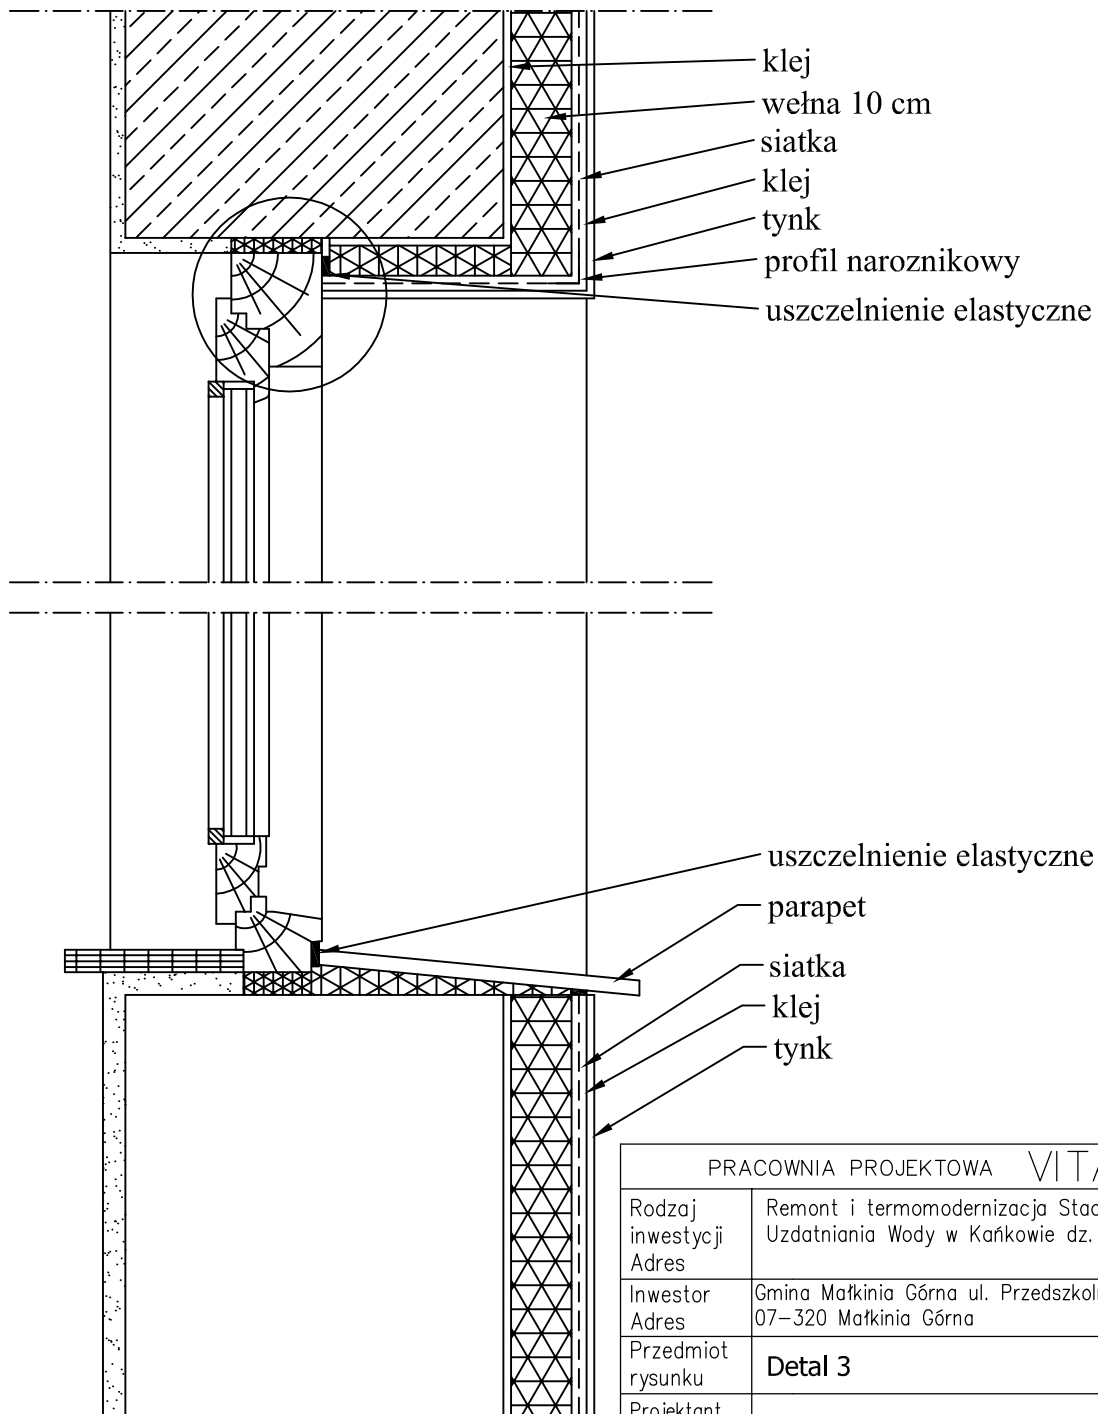

PRACOWNIA PROJEKTOWA VITARO		
Rodzaj inwestycji	Remont i termomodernizacja Stacji Uzdatniania Wody w Kańkowie dz. nr ew.1219	
Adres		
Inwestor	Gmina Małkinia Górna ul. Przedszkolna 1	Data I 2013
Adres	07-320 Małkinia Górna	
Przedmiot rysunku	Detal 3	Nr rys. 15
Projektant		Podpis:
Asystent		Podpis: