


# Przekrój systemu montażu paneli

Detal 13

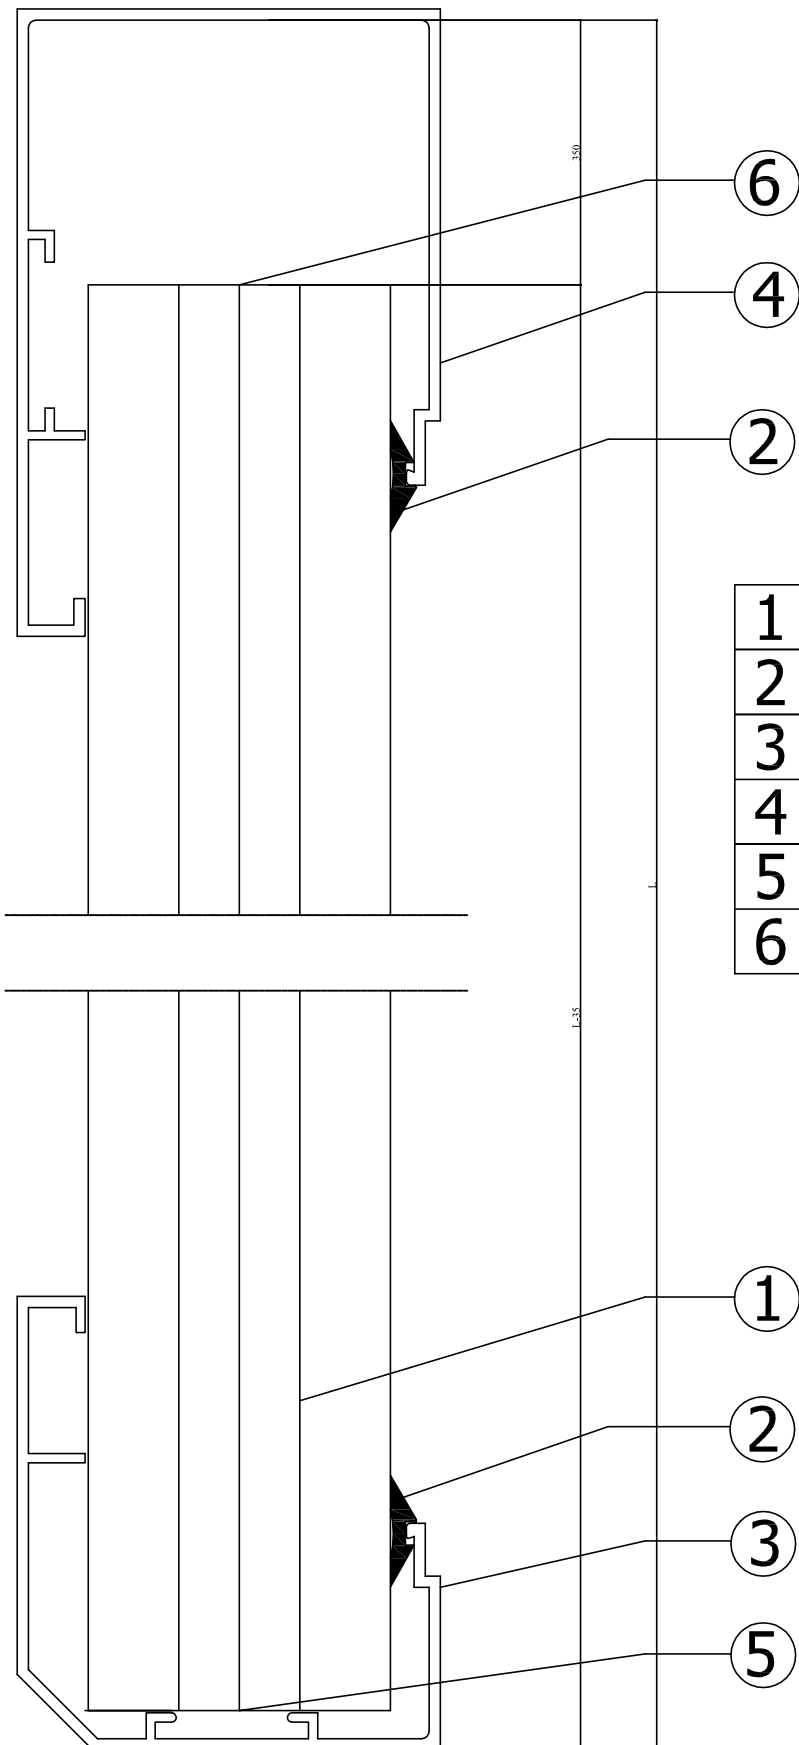

<b>1</b>	Panel poliwęglanowy
<b>2</b>	Uszczelka
<b>3</b>	Profil dolny bez okapnika
<b>4</b>	Profil górny lub boczny
<b>5</b>	Taśma paroprzepuszcz. zabezp.
<b>6</b>	Taśma aluminiowa zabezpieczająca

PRACOWNIA PROJEKTOWA VITARO		
Rodzaj inwestycji	Remont i termomodernizacja Stacji Uzdatniania Wody w Kańkowie dz. nr ew.1219	
Adres		
Inwestor	Gmina Małkinia Górna ul. Przedszkolna 1	Data XII 2012
Adres	07-320 Małkinia Górna	
Przedmiot rysunku	<b>Detal 13</b>	Nr rys. 25
Projektant		Podpis:
Asystent		Podpis: