


Szczegół montażu panelu

Detal 14

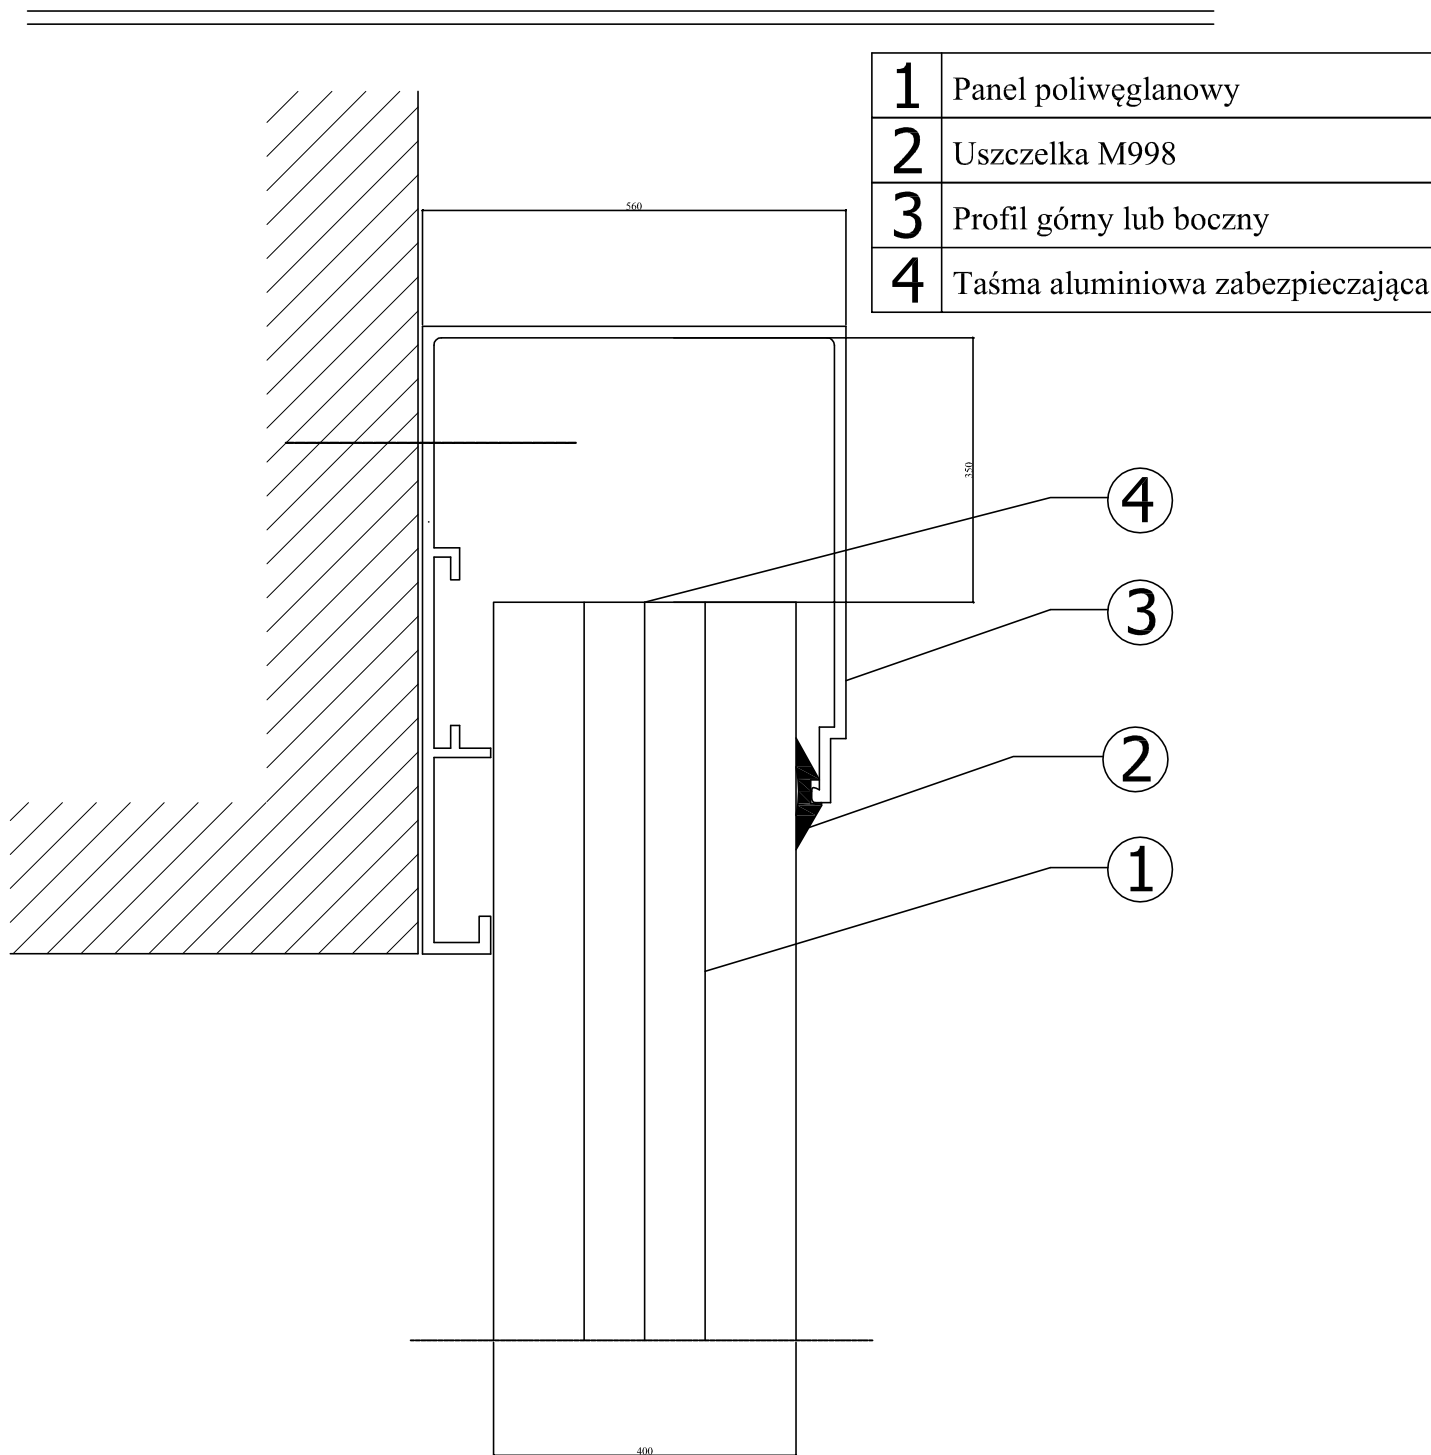

PRACOWNIA PROJEKTOWA VITARO		
Rodzaj inwestycji	Remont i termomodernizacja Stacji Uzdatniania Wody w Kańkowie dz. nr ew.1219	
Adres		
Inwestor	Gmina Małkinia Górna ul. Przedszkolna 1	Data I 2013
Adres	07-320 Małkinia Górna	
Przedmiot rysunku	Detal 14	Nr rys. 26
Projektant		Podpis:
Asystent		Podpis: