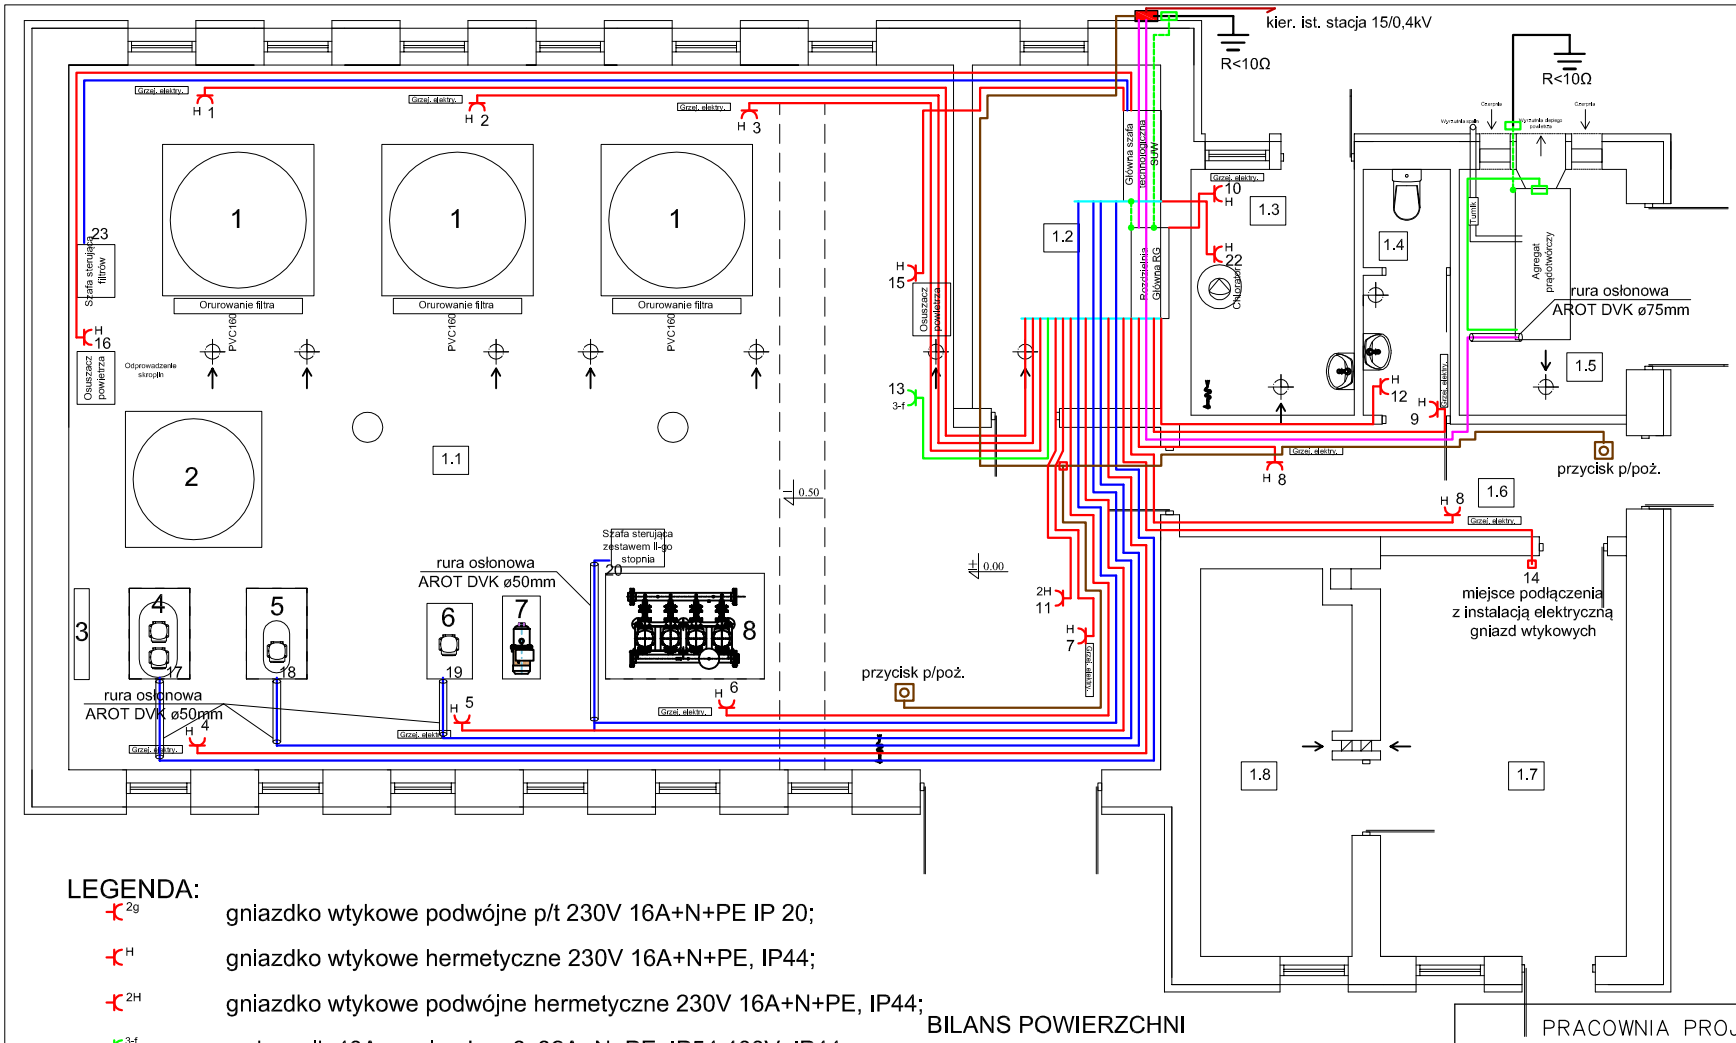

LEGENDA:

- gniazdko wtykowe podwójne p/t 230V 16A+N+PE IP 20;
- gniazdko wtykowe hermetyczne 230V 16A+N+PE, IP44;
- gniazdko wtykowe podwójne hermetyczne 230V 16A+N+PE, IP44;
- wyłącznik 40A z gniazdem 3x32A+N+PE, IP54 400V, IP44;
- puszka hermetyczna 100x100mm IP44;
- puszka instalacyjna hermetyczna IP44;
- puszka instalacyjna fi 80mm, IP20;
- przewód YDY 3x2,5mm2;
- przewód YDY 5x4mm2;
- YKY 5x10mm2;
- YAKXS 4x120mm2;
- przewód LgY 1x70mm2 w rurze ochronnej RL ø28mm
- przewód HDGS PH90 2X2X1,5mm2
- przycisk sterujący wyłącznikiem głównym p/poż
- płaskownik FeZn 4x25mm2

BILANS POWIERZCHNI

Powierzchnia użytkowa - 186,89 m2

1.1.	HALA TECHNOLOGICZNA
121,46 m2	płytki
1.2.	ROZDZIELNIA GŁÓWNA
11,30 m2	płytki
1.3.	CHLOROWNIA
7,20 m2	płytki
1.4.	WC
3,74 m2	terakota
1.5.	POM. AGREGATU
7,18 m2	płytki
1.6.	KOPRYTARZ
8,81 m2	płytki
1.7.	POM. GOSPODARCZE
17,23 m2	beton
1.8.	POM. GOSPODARCZE
9,97 m2	beton

Legenda:

1. Filtr D= 1800 mm
2. Aerator kaskadowy D= 1600 mm
3. Rozdzielnia pneumatyczna
4. Sprężarka główna
5. Sprężarka rezerwowa
6. Dmuchawa
7. Pompa płuczna
8. Zestaw pompowy II-stopnia

PRACOWNIA PROJEKTOWA VITARO		
Rodzaj inwestycji Adres	Remont i termomodernizacja Stacji Uzdatniania Wody w Kańkowie dz. nr ew.1219	Skala 1:100
Inwestor Adres	Gmina Małkinia Górna ul. Przedszkolna 1 07-320 Małkinia Górna	Data I 2013
Przedmiot rysunku	Rzut przyziemia - Instalacja gniazd wtykowych.	Nr rys. 3
Projektant	mgr inż. Michał Jaworski LOD/1692/PWOE/12	Podpis:
Sprawdzający	mgr inż. Marcin Zięba MAZ/0072/POOE/10	Podpis: