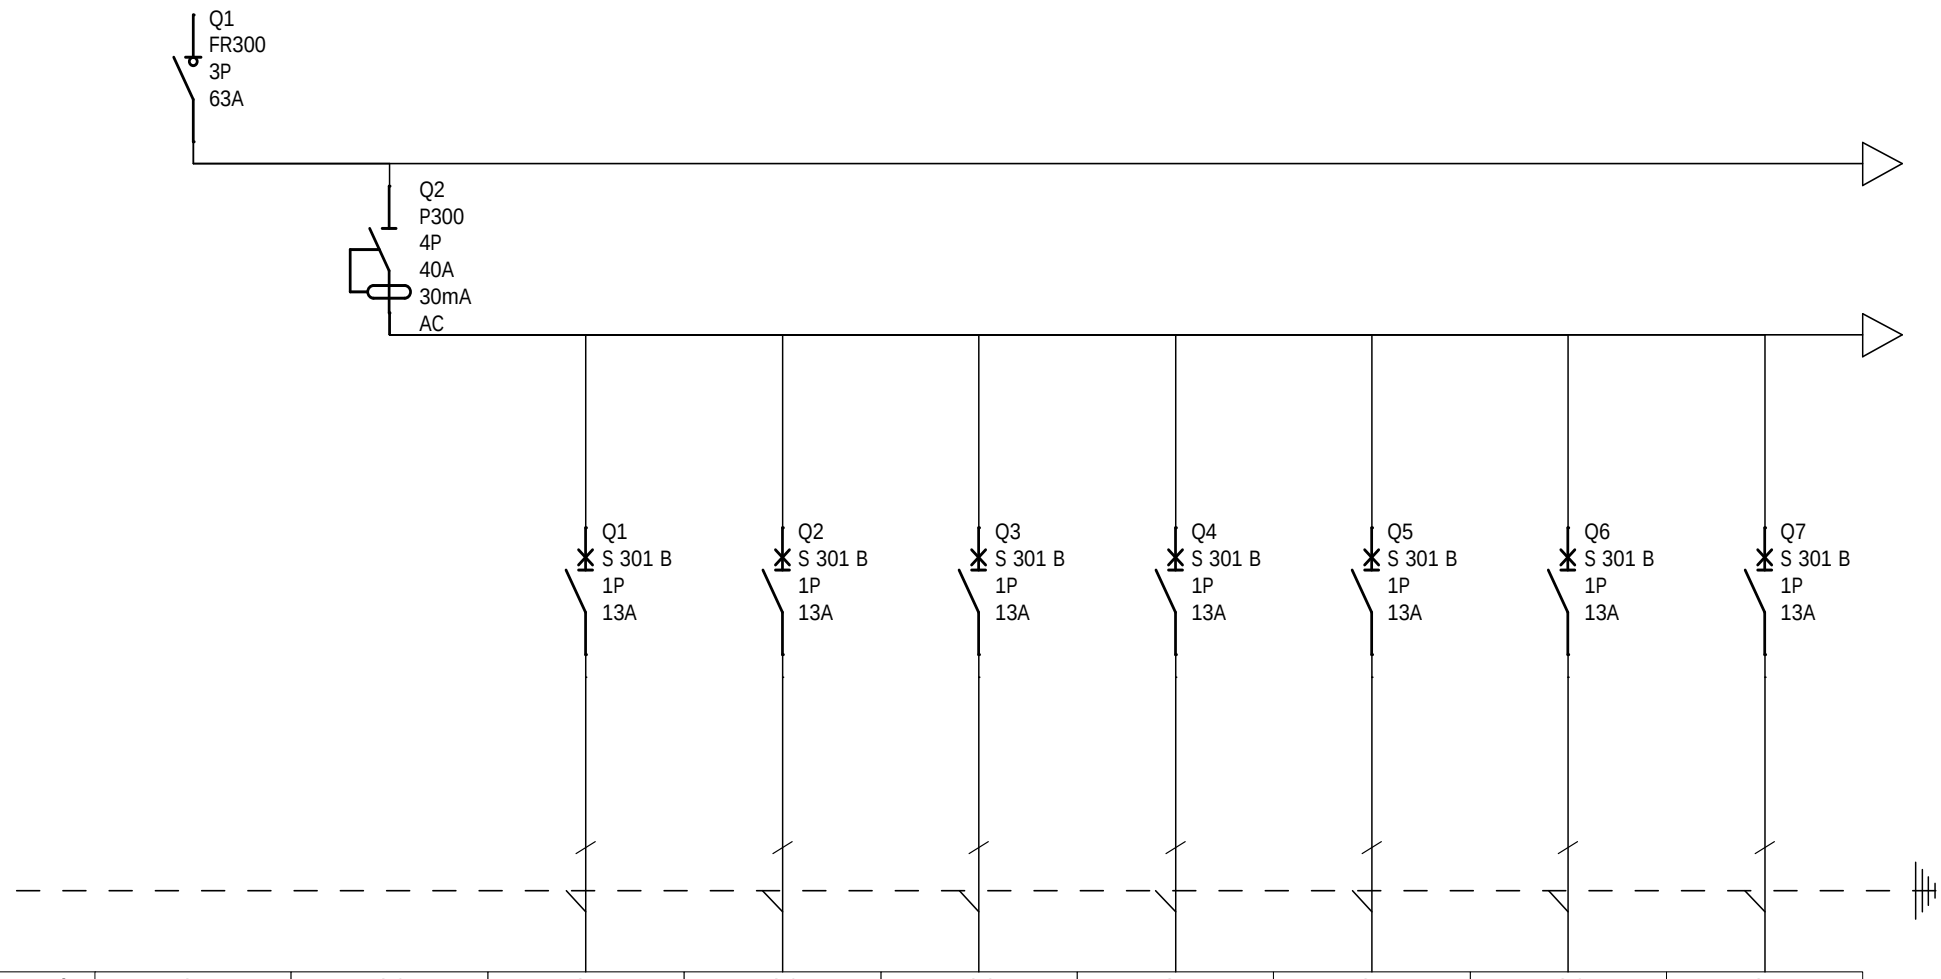

Oznaczenia aparatów	Q1	Q2	Q1	Q2	Q3	Q4	Q5	Q6	Q7
Opis	Wyłącznik główny rozdzielni potrzeb własnych RPW	Wyłącznik różnicowo-prą...	Obwód ośw. nr 1 oprawy 1-3	Obwód ośw. nr 2 oprawy 4-7	Obwód ośw. nr 3 oprawy 8	Obwód ośw. nr 4 oprawy 9	Obwód ośw. nr 5 oprawy 10	Obwód ośw. nr 6 oprawy 11	rezerwa
Moc			0,61kW	0,6kW	0,24kW	0,49kW	0,48kW	0,31kW	
Przekrój kabla			3/4x1,5mm2	3/4x1,5mm2	3/4x1,5mm2	3/4x1,5mm2	3/4x1,5mm2	3/4x1,5mm2	
Typ kabla			YDYżo	YDYżo	YDYżo	YDYżo	YDYżo	YDYżo	

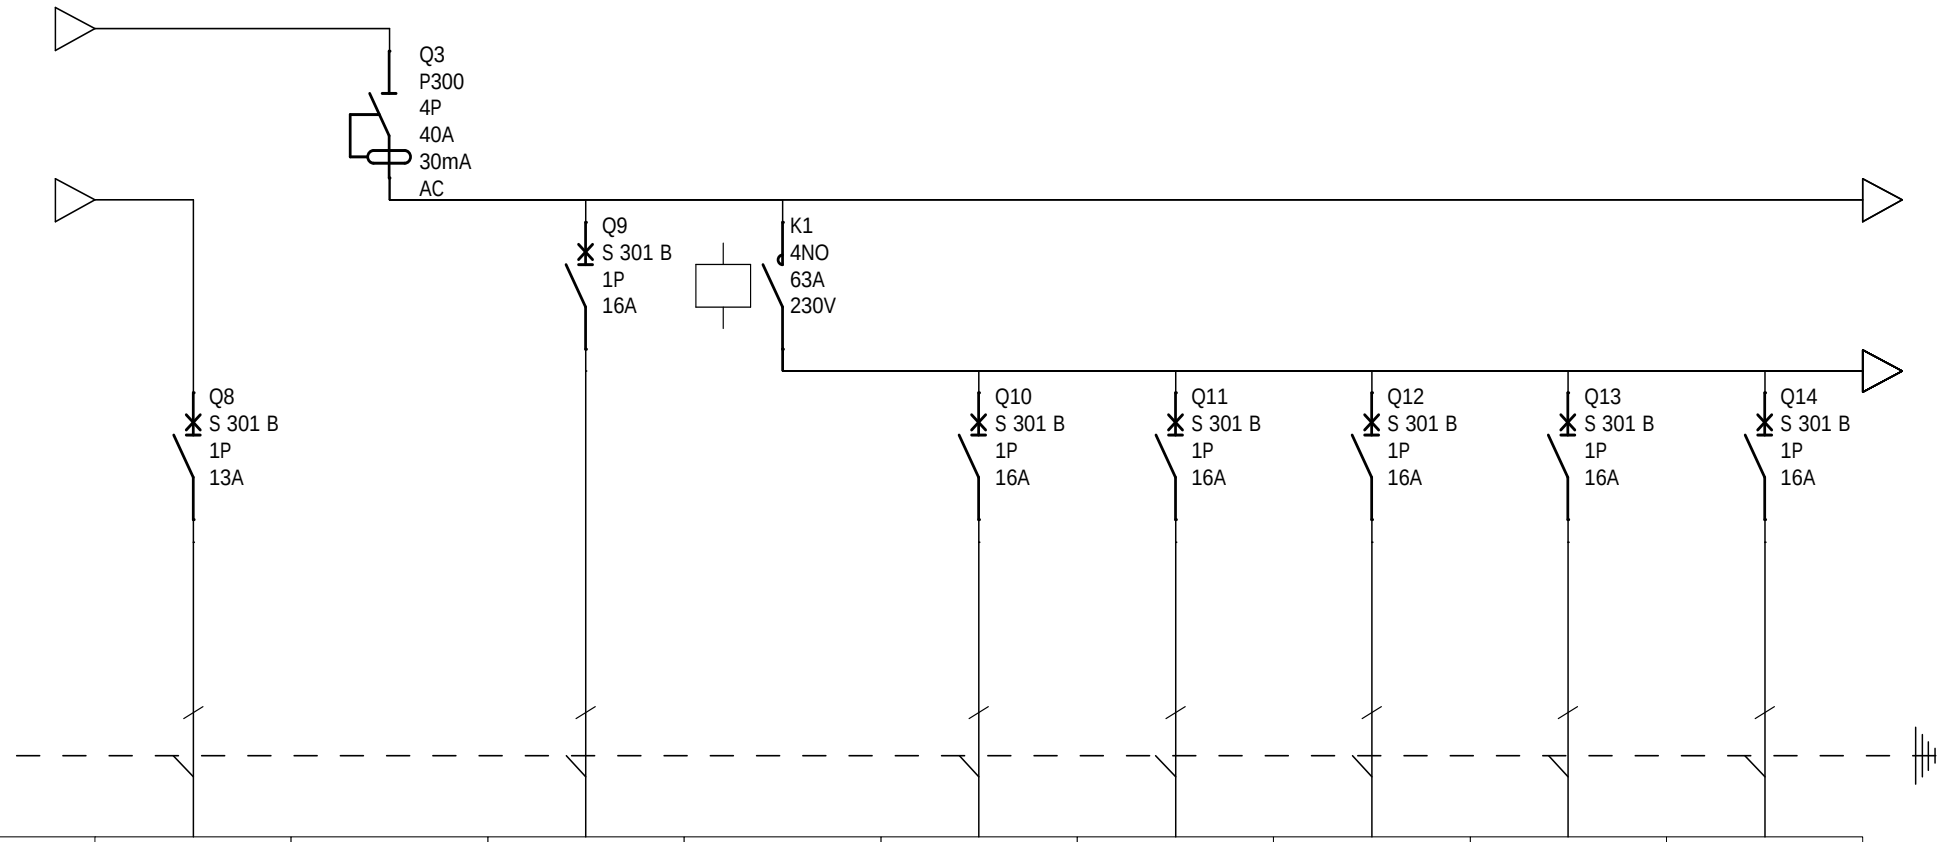

Oznaczenia aparatów	Q8	Q3	Q9	K1	Q10	Q11	Q12	Q13	Q14
Opis	rezerwa	Wyłącznik różnicowo-prą...	Obwód sterowania instalacją ogrzewania	Obwód ogrzewania elektrycznego budynku	Obwód nr 1 zasilanie gniazd wtykowych nr 1	Obwód nr 2 zasilanie gniazd wtykowych nr 2	Obwód nr 3 zasilanie gniazd wtykowych nr 3	Obwód nr 4 zasilanie gniazd wtykowych nr 4	Obwód nr 5 zasilanie gniazd wtykowych nr 5
Moc									
Przekrój kabla									
Typ kabla									

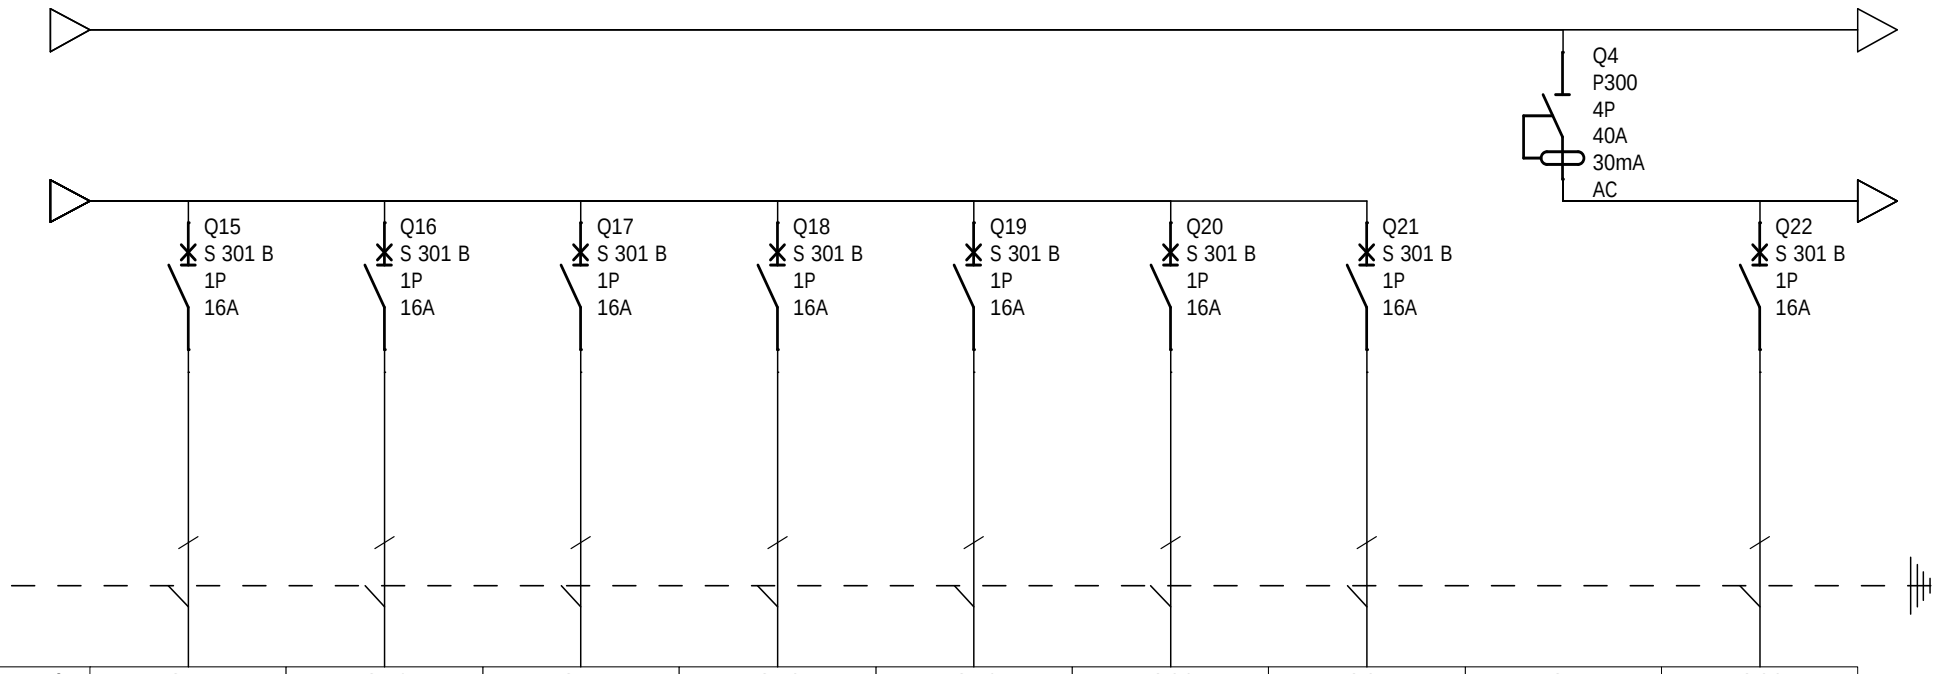

Oznaczenia aparatów	Q15	Q16	Q17	Q18	Q19	Q20	Q21	Q4	Q22
Opis	Obwód nr 6 zasilanie gniazd wtykowych nr 6	Obwód nr 7 zasilanie gniazd wtykowych nr 7	Obwód nr 8 zasilanie gniazd wtykowych nr 8	Obwód nr 9 zasilanie gniazd wtykowych nr 9	Obwód nr 10 zasilanie gniazd wtykowych nr 10	rezerwa	rezerwa	Wyłącznik różnicowo-prą...	Obwód nr 11 zasilanie gniazd wtykowych nr 11
Moc									
Przekrój kabla									
Typ kabla									

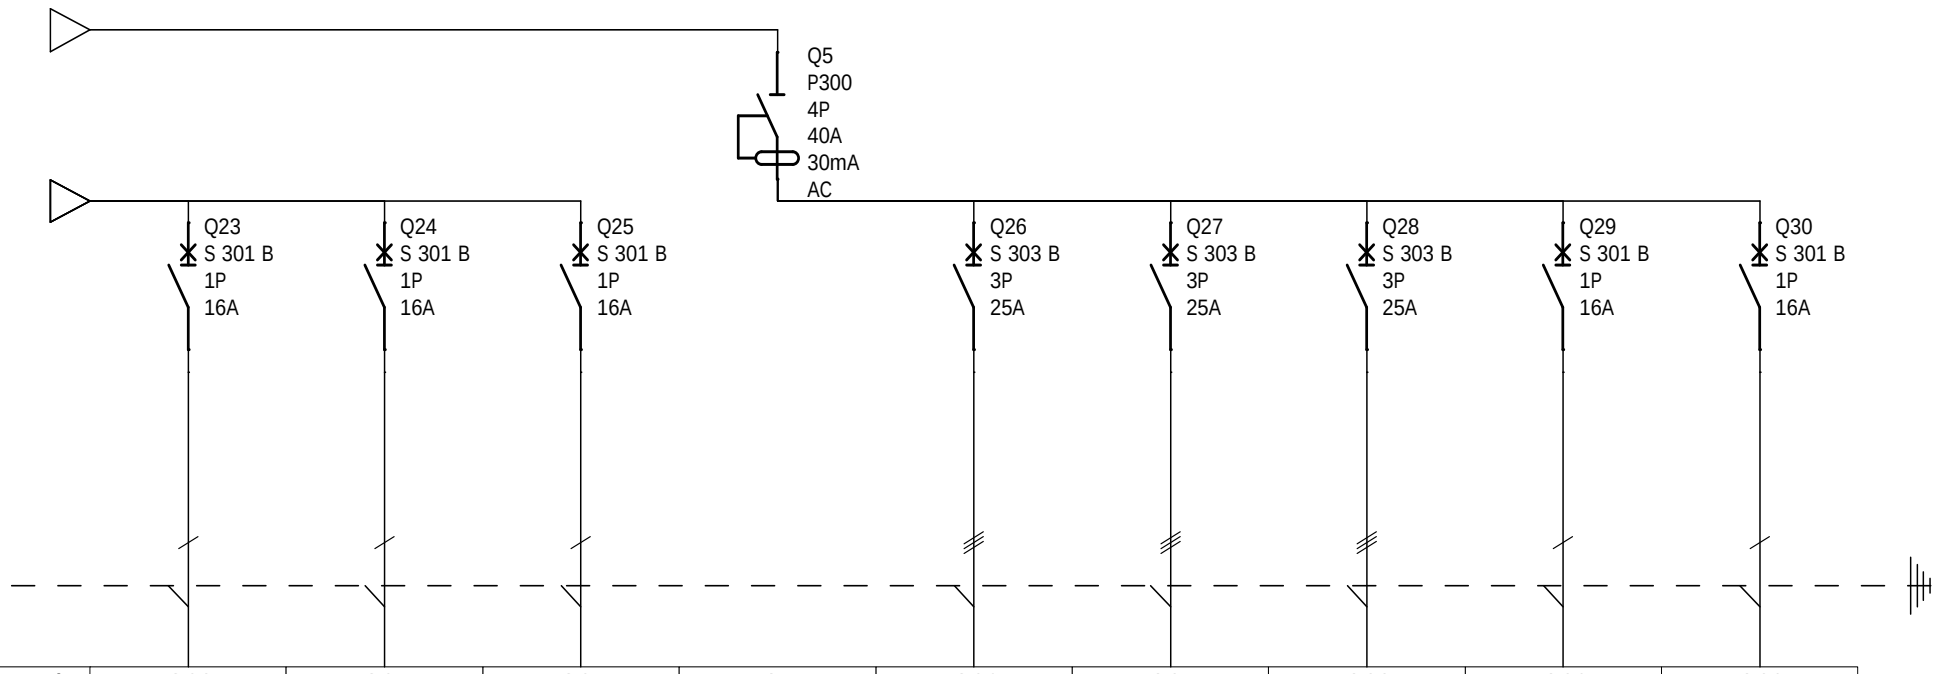

Oznaczenia aparatów	Q23	Q24	Q25	Q5	Q26	Q27	Q28	Q29	Q30
Opis	Obwód nr 12 zasilanie gniazd wtykowych nr 12	reerwa	reerwa	Wyłącznik różnicowo-prą...	Obwód nr 13 zasilanie gniazda 3-f z wył. L-P 40A nr 13	rezerwa	rezerwa	Obwód nr 14 zasilanie gniazd wtykowych nr 14	reerwa
Moc									
Przekrój kabla									
Typ kabla									