


Przekrój przez wykop

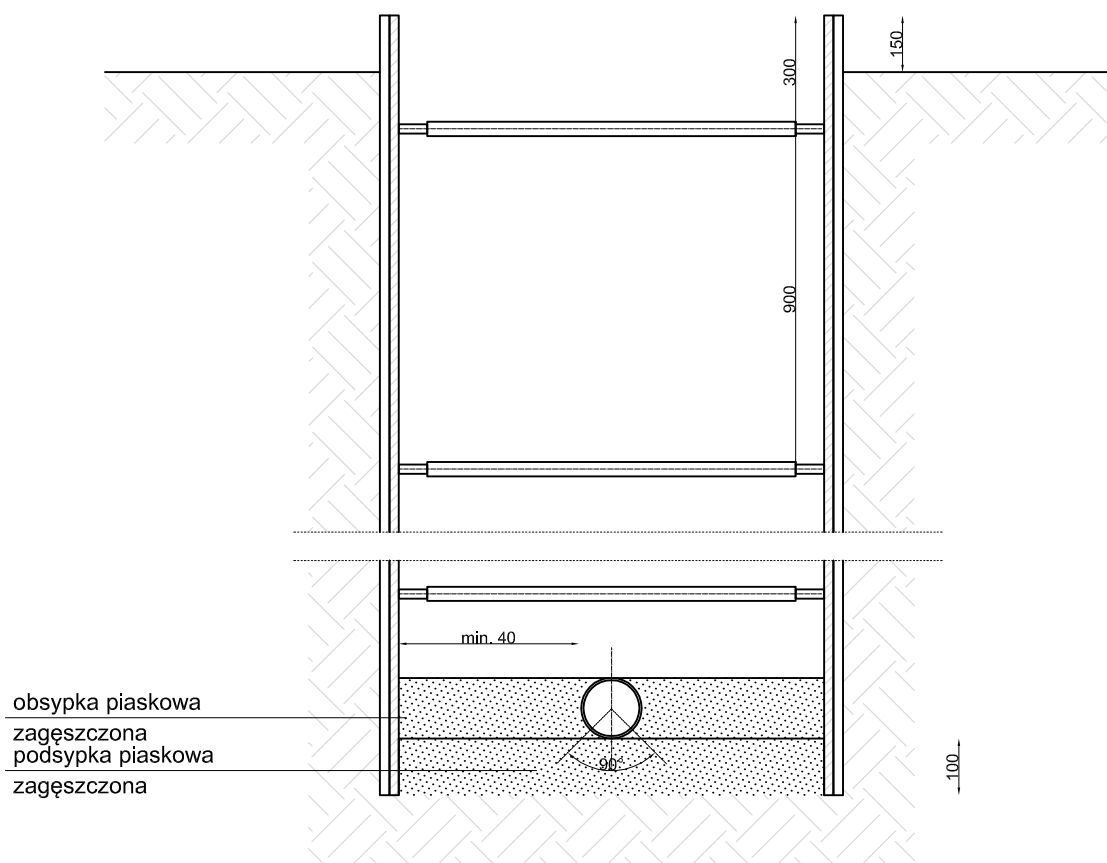

PRACOWNIA PROJEKTOWA VITARO		
Rodzaj inwestycji Adres	Remont i termomodernizacja Stacji Uzdatniania Wody w Kańkowie dz. nr ew.1219	Skala 1:20
Inwestor Adres	Gmina Małkinia Górna ul. Przedszkolna 1 07-320 Małkinia Górna	Data I 2013
Przedmiot rysunku	Schemat - przekrój przez wykop	Nr rys. S 6
Projektant		Podpis:
Asystent		Podpis: