



PRZEKRÓJ NA ŁUKU od km.0+294.97 do km 0+315.11.

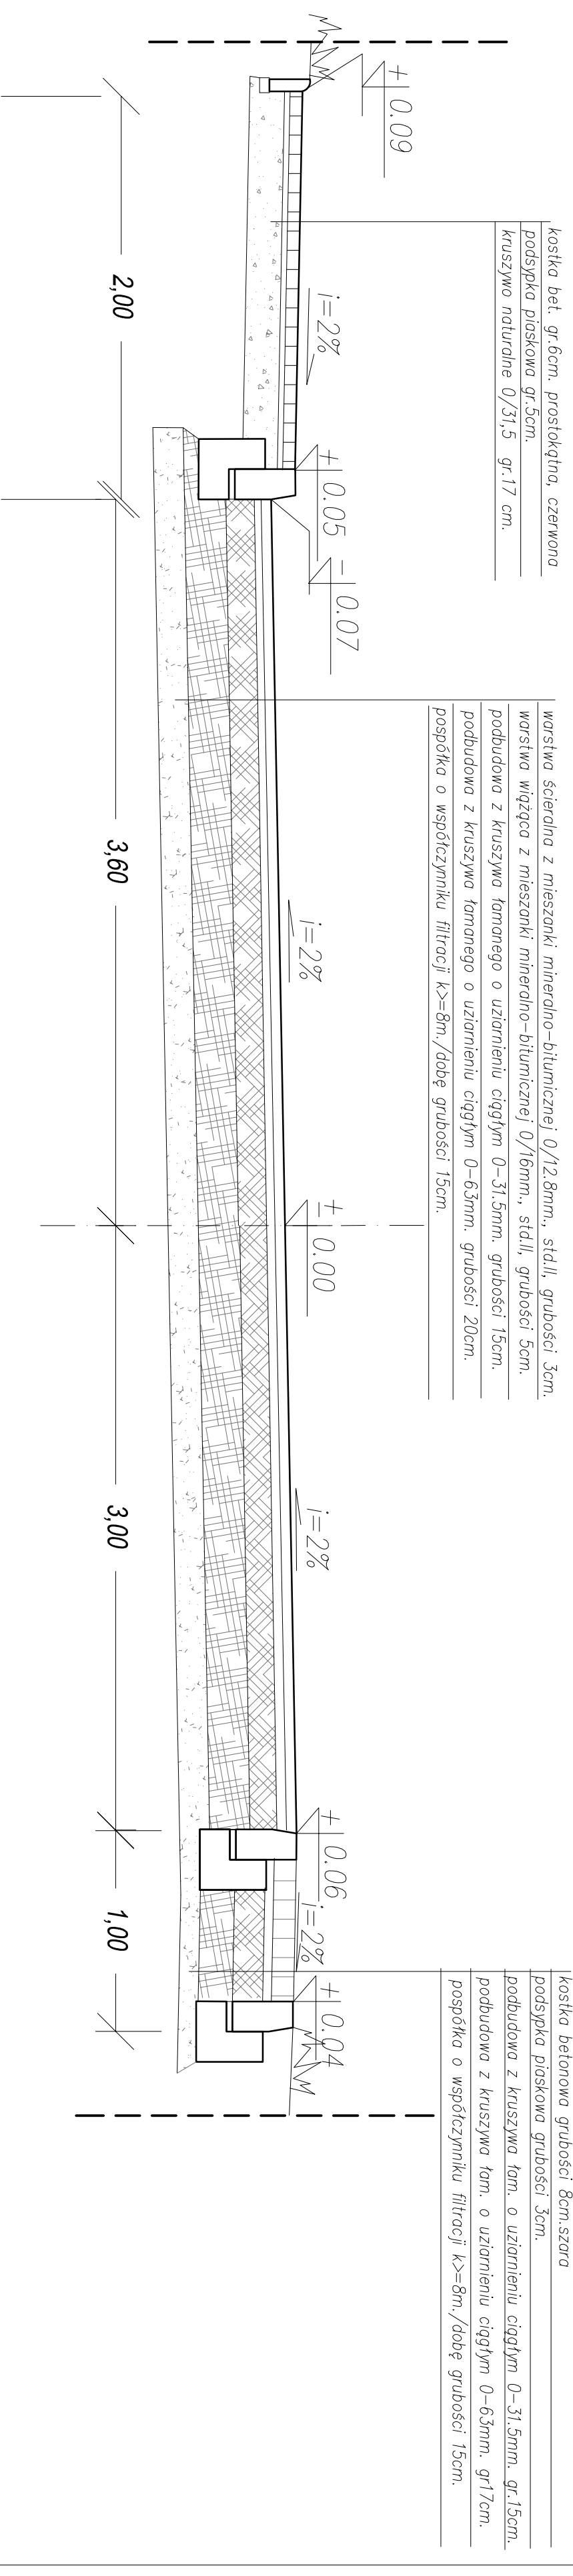

PRZEKRÓJ NA ŁUKU od km.0+331.05 do km0+350.81

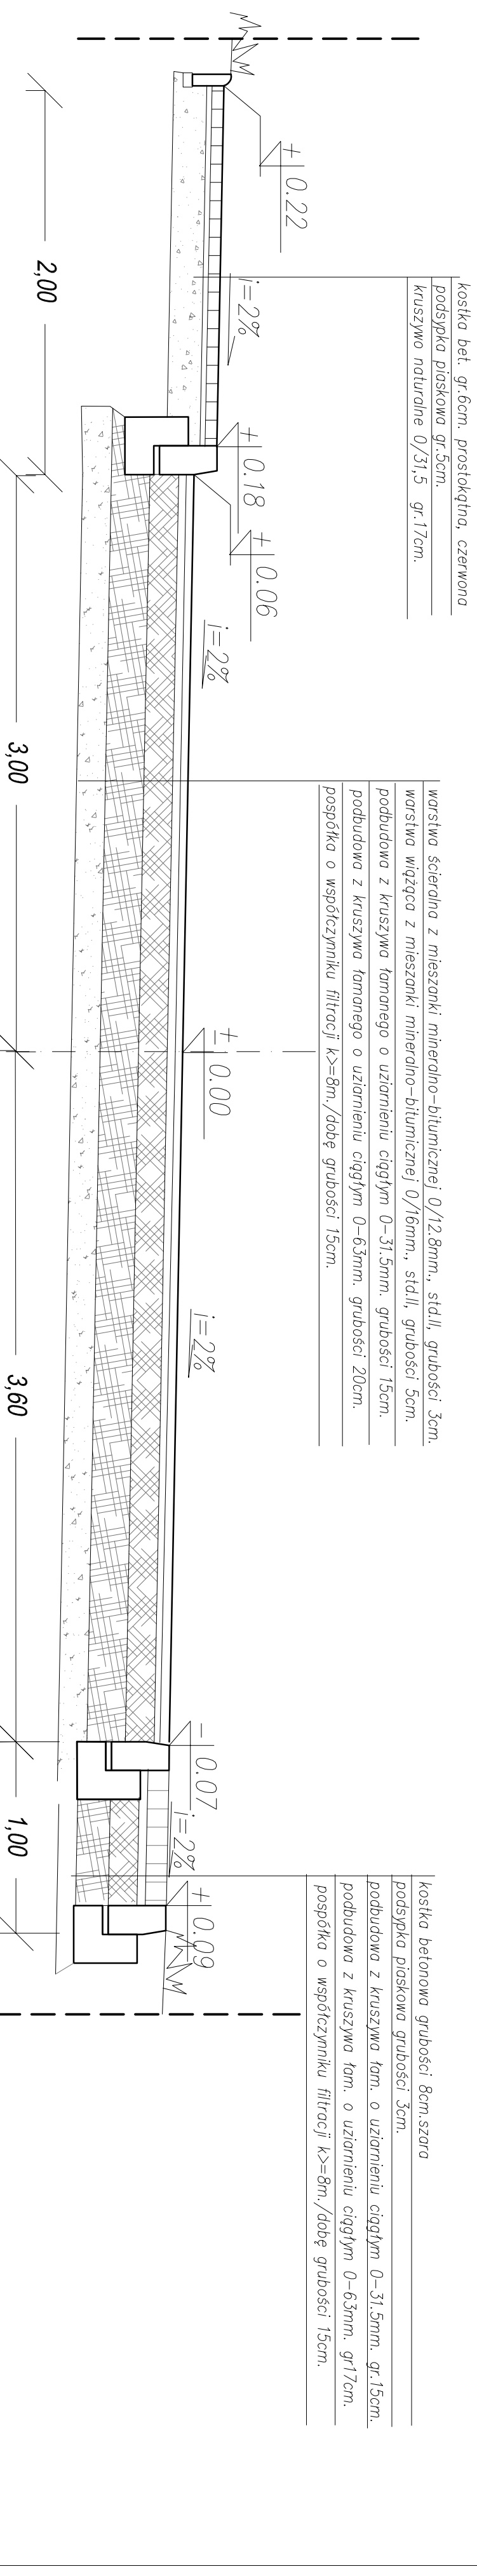

<b>Gmina Makłnia Górná</b>		Objekt:		ul. 1-go Maja w m. Makłnia Górná	
PROMAK, inżynieria komunikacyjna 08-300 Sokółów w Podlaski, ul. Olszowa 17		Projektant:		mgr inż. Krzysztof Makowski	
PRZEBUDOWA DRÓGI GMINNEJ ul. 1-go Maja w m. Makłnia Górná		Wzrostki drogowce:		Pasek	
		Data opracowania:		listopad 2007	
			Skala:		Skala: 1:25