

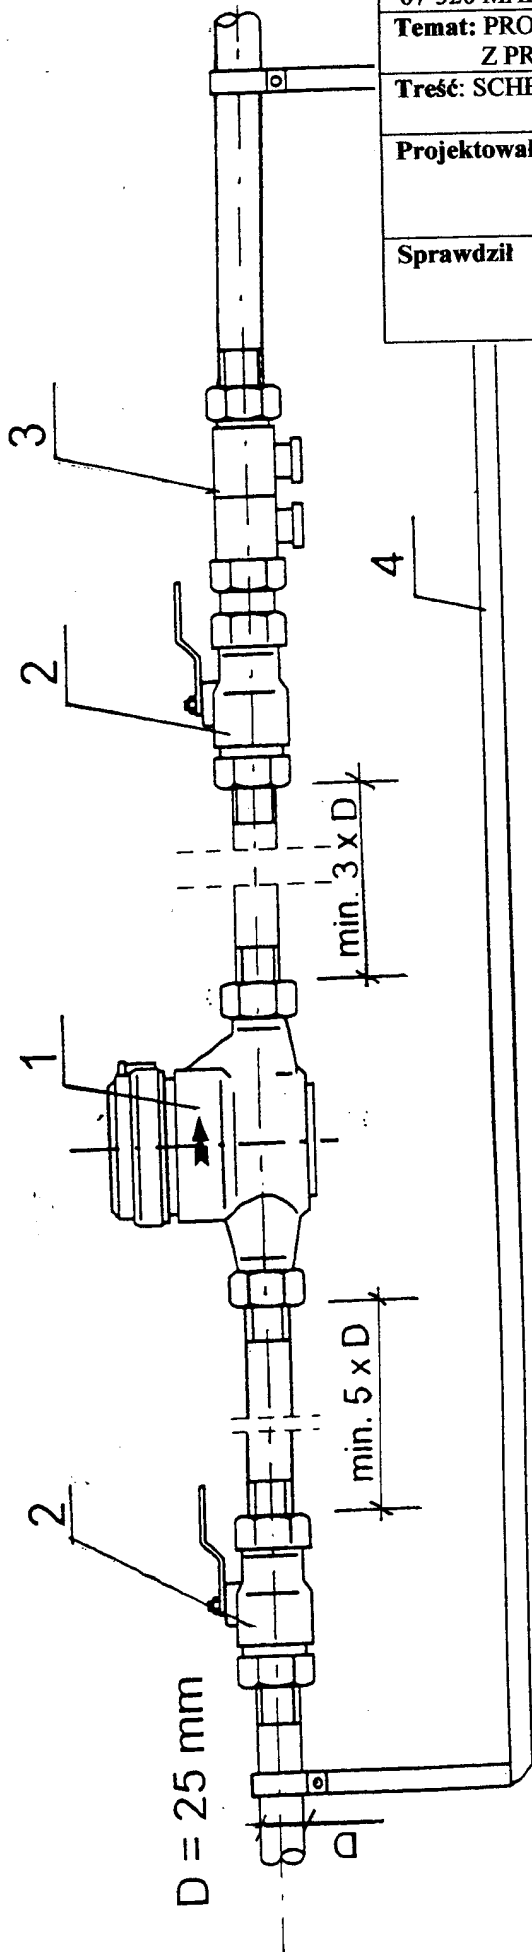


Inwestor: GMINA MAŁKINIA GÓRNA 07-320 MAŁKINIA GÓRNA, UL. PRZEDSZKOLNA 1		P.T.	
Temat: PROJEKT BUDOWLANY SIECI WODOCIĄGOWEJ Z PRZYŁĄCZAMI W M. BŁEDNICA			
Treść: SCHEMAT ZESTAWU WODOMIERZOWEGO			Data: VIII.2011
Projektował	mgr inż. Bożena Godlewska, upr. proj. nr 113/90/Os w specjalności instalac.- inżynierskiej w zakresie sieci i instalacji sanitarnych do sporządzania projektów sieci i instalacji sanitarnych bez ograniczeń		NR RYS. 11
Sprawdził	mgr Tomasz Krześlak upr. proj. nr 5/98/Os w specjalności instalacyjnej w zakresie sieci, instalacji i urządzeń wod-kan, ciepłych, went. i gazowych do projektowania bez ograniczeń		



- 1 - WODOMIERZ SKRZYDEŁKOWY TYPU JS ...25..... DN .....20.....
- 2 - ZAWÓR KULOWY WODOCIĄGOWY DN 25
- 3 - ZAWÓR ZWROTNY ANTYSKAŻENIOWY TYPU EA251 DANFOSS DN 25
- 4 - PŁASKOWNIK UZIEMIAJĄCY