


PLAN ORIENTACYJNY

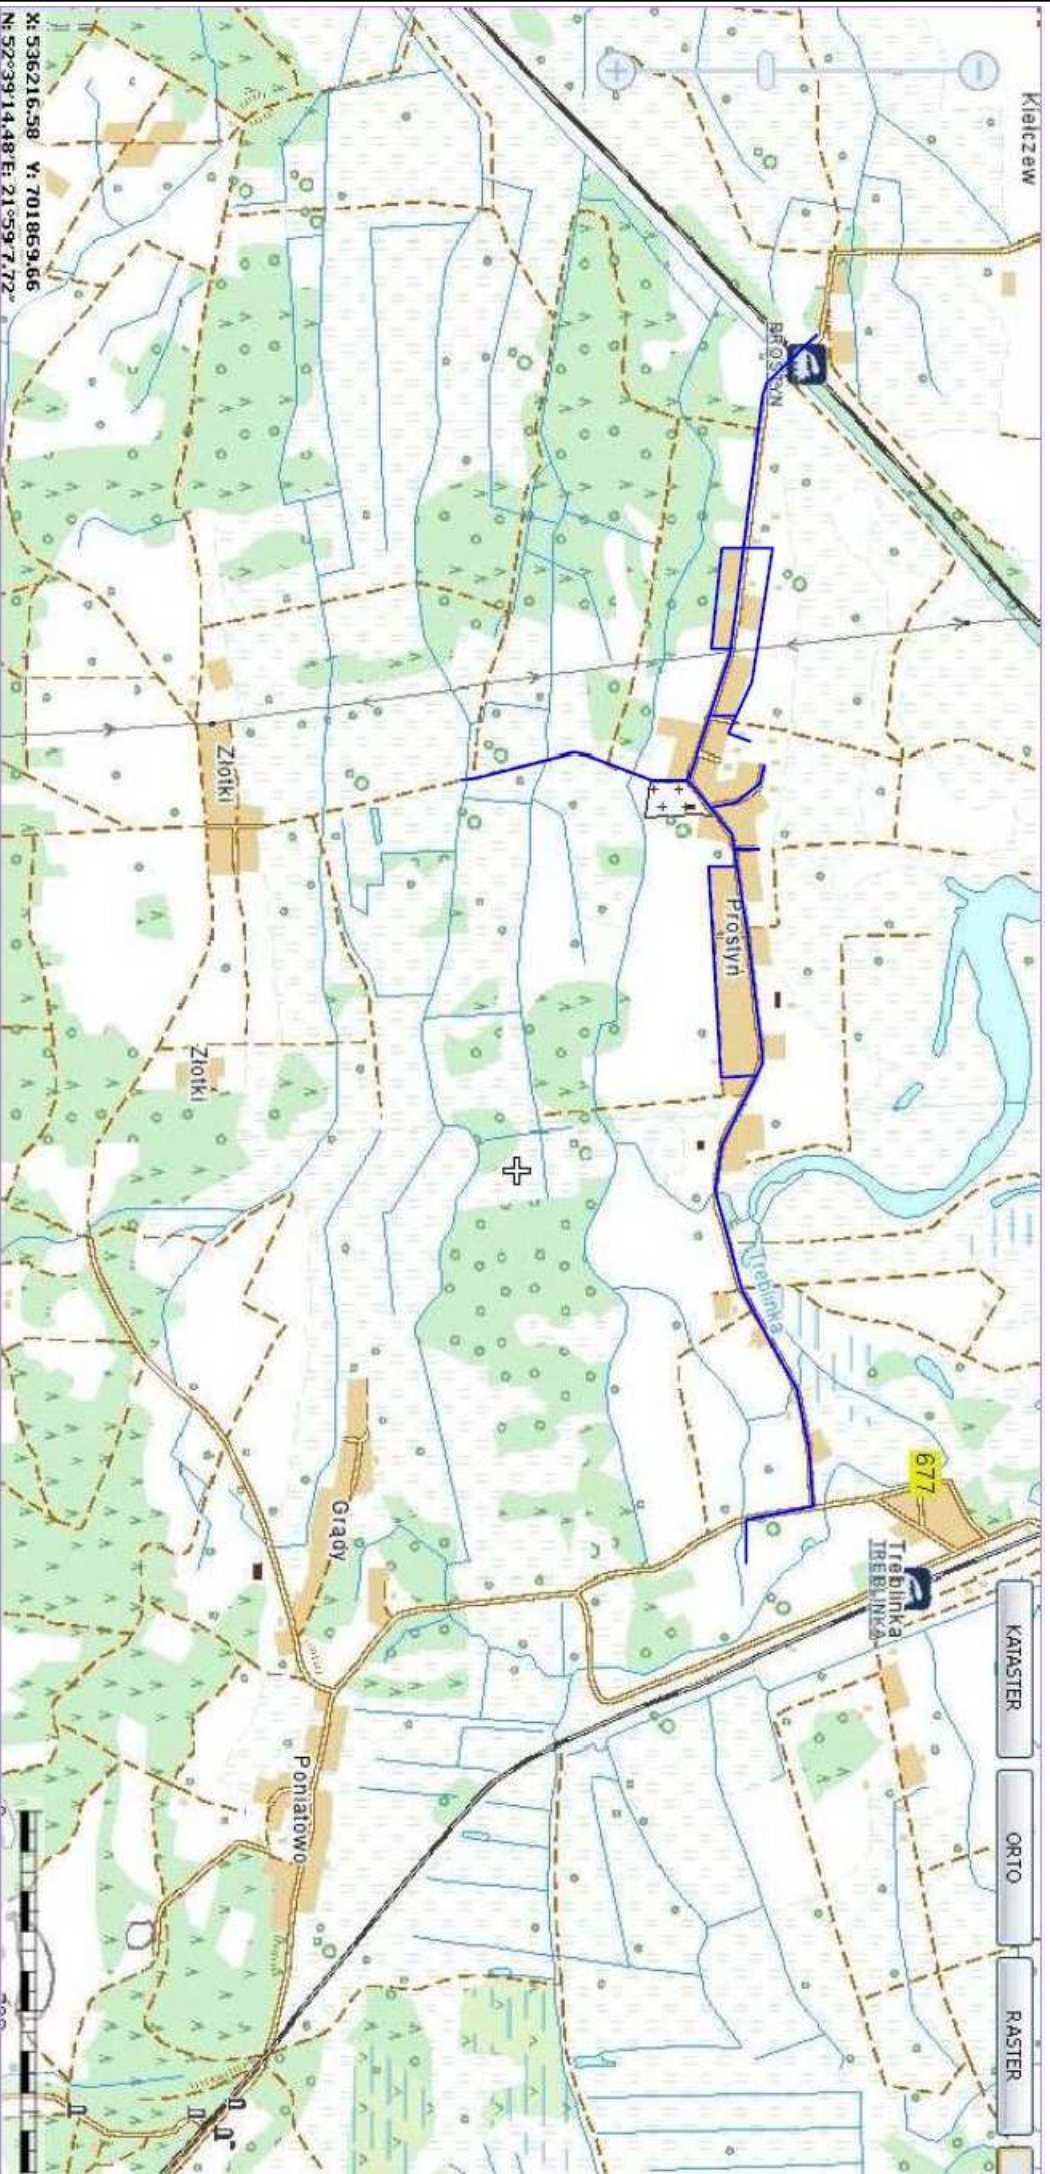

— trasa projektowanej sieci wodociągowej