

Skala Pionowa 1:100  
Skala Pozioma 1:1500


Poziom porówn. 103,00 m.n.p.m.

	eN Ro = 106,80 Odl. od pocz. 42,00 m.		eN Ro = 107,00 Odl. od pocz. 19,00 m.		eN Ro = 107,40 Odl. od pocz. 18,00 m.		gaz63 Ro = 107,60 Odl. od pocz. 18,00 m.	
Rzędna terenu [m.n.p.m.]	108,20	108,55	108,50	108,60	108,80	109,10	109,10	109,00
Rzędna dna kanału [m.n.p.m.]	107,00	106,70	106,40	106,21	106,01	106,01	105,83	105,40
Zagłębienie dna kanału [m]	1,20	1,85	2,10	2,39	2,79	2,79	3,27	3,60
Spadek [%]	5,0	5,0	5,0	5,0	5,0	5,0	5,0	5,0
Średnica rury [mm]	200	200	200	200	200	200	200	200
Długość odcinka [m]	61,00	60,00	37,00	40,00	35,00	45,00	40,00	
Odległość [m]	0,00	61,00	121,00	158,00	198,00	233,00	278,00	318,00
	S19	S18	S17	S16	S15	S14	S13	S8

STAROSTWO POWIATOWE  
w Ostrowi Mazowieckiej  
ul. 3 Maja 68  
07-300 Ostów Mazowiecka

Nazwa obiektu	Budowa sieci wodociągowej i kanalizacji sanitarnej w ulicy 15 Sierpnia i 11 Listopada w Małkini Górnej
Tytuł opracowania	Profil podłużny kanalizacji
Inwestor	Gmina Małkinia Górna 07-320 Małkinia Górna Ul. Przedszkolna 1
Projektował	mgr inż. Krzysztof Szeligowski upr UAN 7342-56/92
Rysunek: 1	Data : 8.05.2018 r

STAROSTWO POWIATOWE  
w Ostrowi Mazowieckiej  
ul. 3 Maja 68  
07-300 Ostrow Mazowiecka

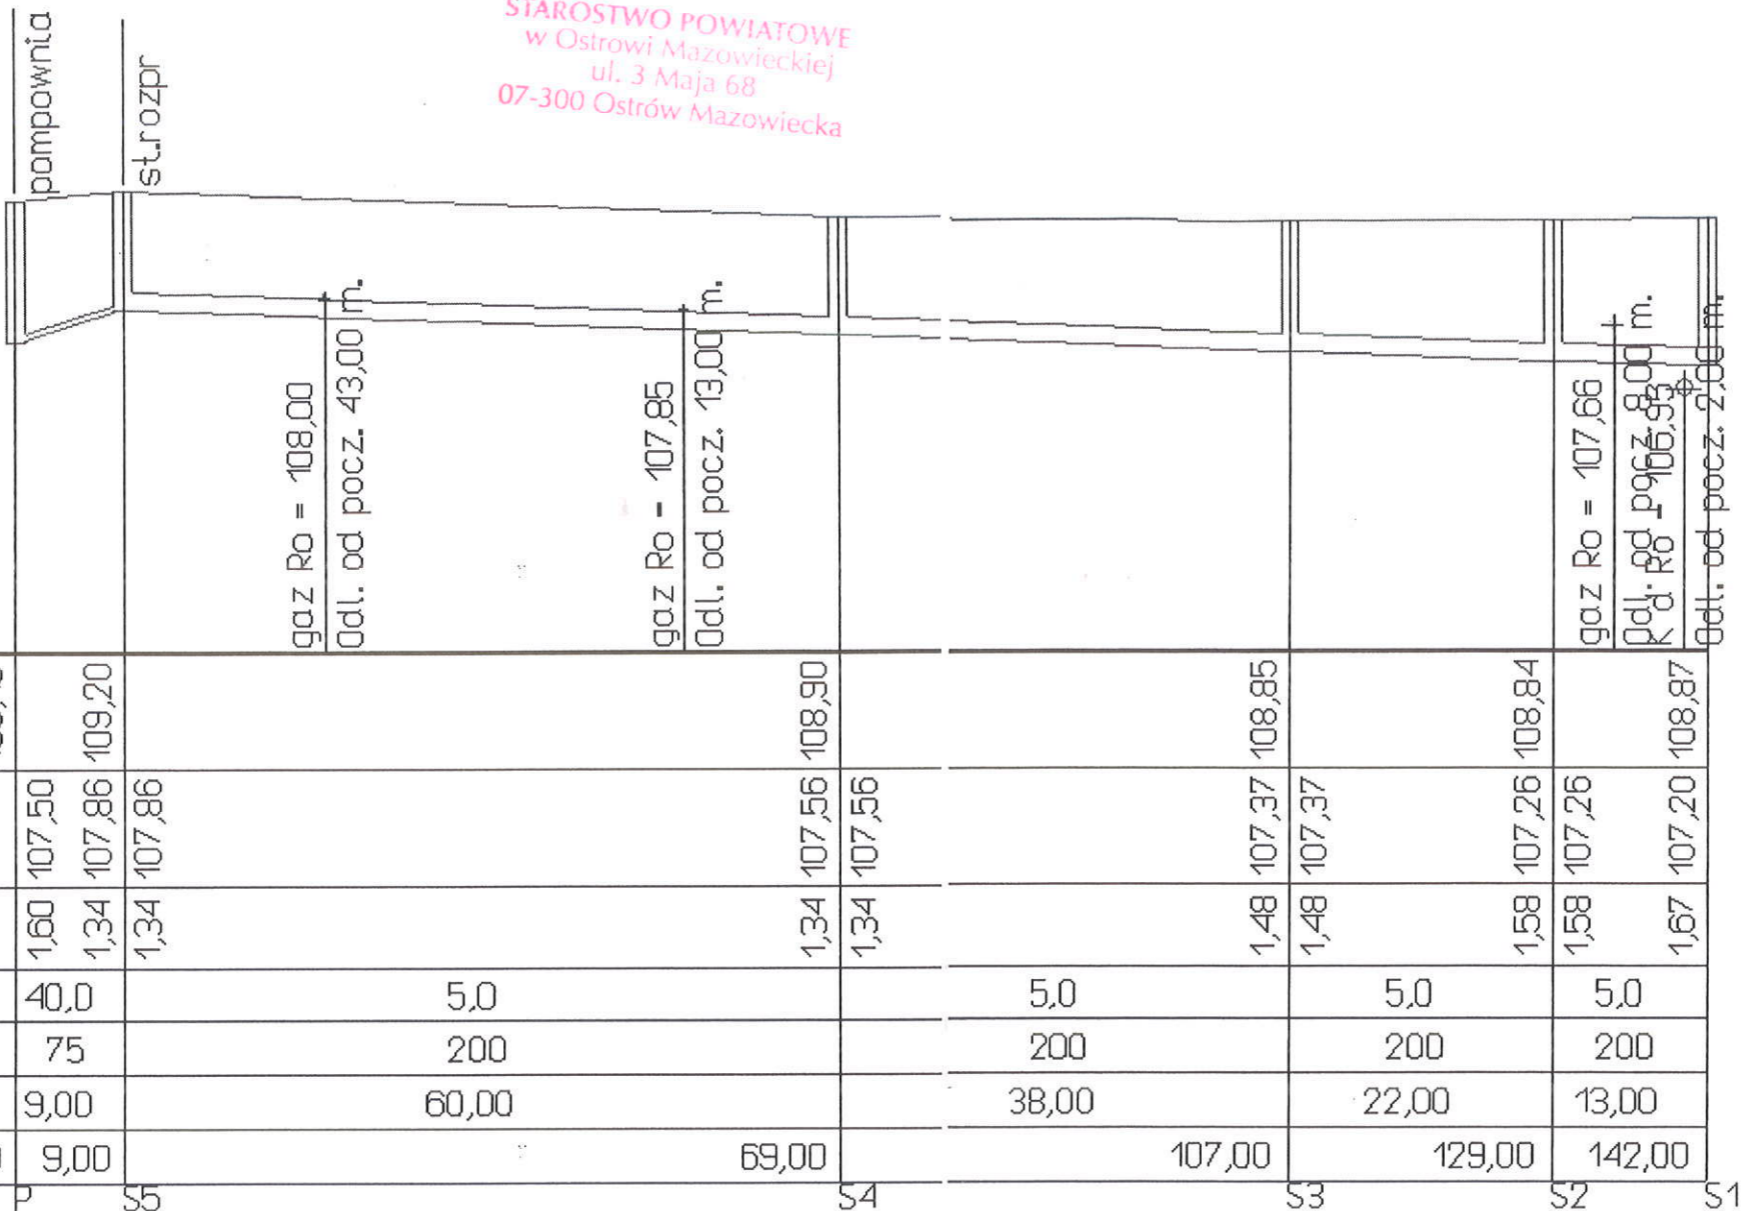

Skala Pionowa 1:100  
Skala Pozioma 1:750


Poziom porówn. 104,00 m.n.p.m.

Rzędna terenu [m.n.p.m.]	109,10	109,20	108,90	108,85	108,84	108,87
Rzędna dna kanału [m.n.p.m.]	107,50	107,86	107,56	107,37	107,26	107,20
Zagłębienie dna kanału [m]	1,60	1,34	1,34	1,48	1,58	1,67
Spadek [%]	40,0	5,0	5,0	5,0	5,0	5,0
Średnica rury [mm]	75	200	200	200	200	200
Długość odcinka [m]	9,00	60,00	38,00	22,00	13,00	
Odległość [m]	0,00	9,00	69,00	107,00	129,00	142,00
	P	S5	S4	S3	S2	S1

gaz Ro = 108,00  
Odl. od pocz. 43,00 m.

gaz Ro = 107,85  
Odl. od pocz. 13,00 m.

gaz Ro = 107,66  
Odl. od pocz. 8,00 m.  
Odl. od pocz. 2,00 m.

Nazwa obiektu	Budowa sieci wodociągowej i kanalizacji sanitarnej w ulicy 15 Sierpnia i 11 Listopada w Małkini Górnej
Tytuł opracowania	Profil podłużny kanalizacji
Inwestor	Gmina Małkinia Górna 07-320 Małkinia Górna Ul Przedszkolna 1
Projektował	mgr inż. Krzysztof Szeligowski upr UAN 7342-56/92 
Rysunek 2	Data : 8.05.2018 r

Skala Pionowa 1:100  
Skala Pozioma 1:1000

Poziom porówn. 103,00 m.n.p.m.

	<p>STAROSTWO POWIATOWE w Ostrowi Mazowieckiej ul. 3 Maja 68 07-300 Ostrow Mazowiecka</p>							
	<p>ØN Ro = 107,90 Odl. od pocz. 23,00 m.</p>	<p>w 40 Ro = 107,20 Odl. od pocz. 52,00 m.</p>		<p>w 40 Ro = 107,20 Odl. od pocz. 13,00 m.</p>		<p>wodoc. Ro = 107,30 Odl. od pocz. 28,00 m.</p>	<p>gaz Ro = 107,80 Odl. od pocz. 11,00 m.</p>	
Rzędna terenu [m.n.p.m.]	109,10	109,00	108,90	109,00	109,00	109,00	109,10	109,10
Rzędna dna kanału [m.n.p.m.]	107,65	107,46	107,08	107,08	106,47	106,47	106,31	105,24
Zagłębienie dna kanału [m]	1,45	1,54	1,82	1,82	2,53	2,53	2,69	3,86
Spadek [%]	-7,0	7,0			7,0	7,0	5,0	5,0
Średnica rury [mm]	200	200			200	200	200	200
Długość odcinka [m]	27,00	54,00			87,00	23,00	31,00	17,00
Odległość [m]	0,00	27,00	81,00		168,00	191,00	222,00	239,00
	S12	S11	S10		S9	S8		Sp1

Nazwa obiektu	Budowa sieci wodociągowej i kanalizacji sanitarnej w ulicy 15 Sierpnia i 11 Listopada w Matkini Górnej
Tytuł opracowania	Profil podłużny kanalizacji
Inwestor	Gmina Matkinia Górna 07-320 Matkinia Górna Ul Przedszkolna 1
Projektował	mgr inż. Krzysztof Szeligowski upr UAN 7342-56/92
Rysunek: 3	Data : 8.05.2018 r