

**UCHWAŁA NR 158/XXI/2020
RADY GMINY MAŁKINIA GÓRNA**

z dnia 11 marca 2020 r.

w sprawie wskazania wstępnych miejsc lokalizacji przystanków komunikacyjnych przy drodze powiatowej nr 2637W w miejscowości Orło oraz przy drodze powiatowej nr 2656W w miejscowości Żachy Pawły

Na podstawie art. 18 ust. 2 pkt 15 ustawy z dnia 8 marca 1990 r. o samorządzie gminnym (Dz. U. z 2019 r. poz. 506 z późn. zm.) oraz art. 20f pkt 1 ustawy z dnia 21 marca 1985 r. o drogach publicznych (Dz.U. z 2018 r. poz. 2068 z późn. zm.) Rada Gminy Małkinia Górna uchwala, co następuje:

§ 1. Dla zaspokojenia potrzeb mieszkańców Gminy wskazuje się następujące wstępne miejsca lokalizacji przystanków komunikacyjnych w miejscowościach:

- 1) Orło - przy drodze powiatowej nr 2637W – w obu kierunkach;
- 2) Żachy Pawły – przy drodze powiatowej nr 2656W – w obu kierunkach.

§ 2. Wstępne miejsca lokalizacji nowych przystanków komunikacyjnych oznaczono w załącznikach graficznych nr 1 i nr 2 do niniejszej uchwały.

§ 3. Uchwała podlega przekazaniu do zarządcy dróg powiatowych – Zarządu Powiatu Ostrowskiego, celem ustalenia ostatecznej lokalizacji przystanków.

§ 4. Wykonanie uchwały powierza się Wójtowi Gminy Małkinia Górna.

§ 5. Uchwała wchodzi w życie z dniem podjęcia.

Przewodniczący Rady Gminy

Jacek Bogdan



Małkinia Górna - System Informacji Przestrzennej -
skala 1 : 1000

Załącznik nr 1 do Uchwały nr 158/XXI/2020
Rady gminy Małkinia Górna z dnia 11.03.2020




Niniejszy wydruk nie stanowi dokumentu w rozumieniu przepisów prawa
wydrukowano w serwisie małkiniagorna.e-mapa.net dnia 2020-01-15 11:50:33

 - *miejsce lokalizacji przystanku.*

Załącznik nr 2 do Uchwały nr 158/XXI/2020
Rady gminy Matkonia Górna z dnia 11.02.2020 r.
skala 1:2000

Powiat: ostrowski
Jednostka ewidencyjna: Matkonia Górna
Obręb: Zachy-Pawły

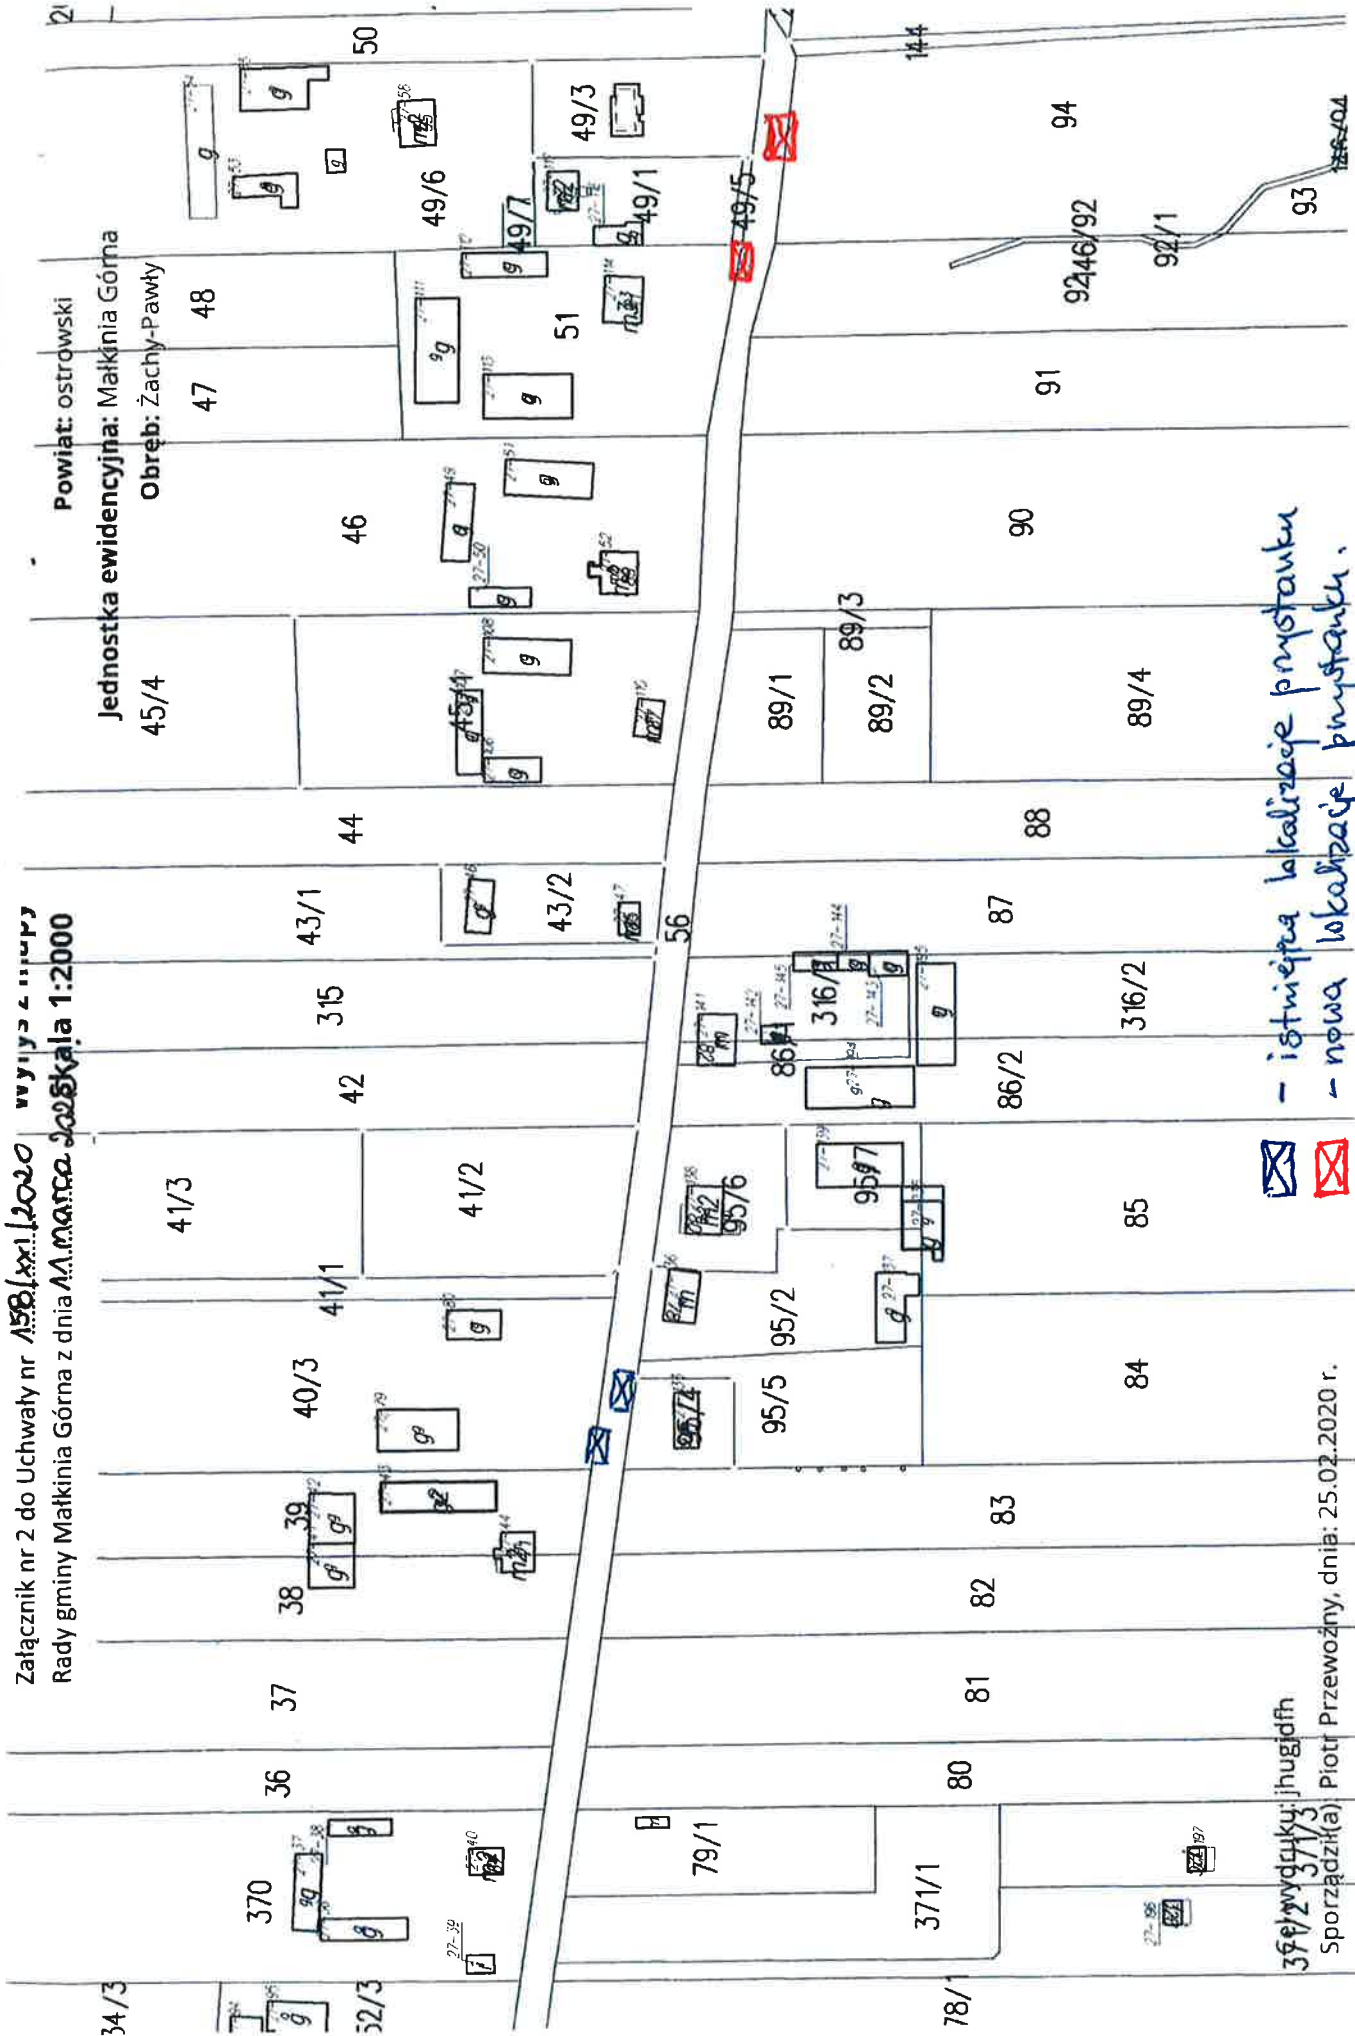

- istniejąca lokalizacje przystanku
- nowa lokalizacje przystanku.



39/2 wydziałki: jhugidfh
Sporządził(a): Piotr Przewoźny, dnia: 25.02.2020 r.