

km 0+400,00  
KONIEC KOREKTY  
przebiegu istn. naw. żwirowej

km 0+000,00  
POCZĄTEK ROBÓT  
BITUMICZNYCH

km 0+040,00  
KONIEC ROBÓT  
BITUMICZNYCH

km 0+290,00  
Początek korekty przebiegu  
istn. naw. żwirowej

W3-km 0+260,10  
R = 60,0 m  
Z = 2,379 m  
T<sub>0</sub> = 5,85 m  
α = 98,383g  
przechyłka jednostronna 2%

W2-km 0+135,65  
R = 60,0 m  
Z = 0,721 m  
T<sub>0</sub> = 9,33 m  
α = 19,639g  
przechyłka jednostronna 3%  
proste przejście l<sub>p</sub> = 15m

W1-km 0+044,00  
R = 60,0 m  
Z = 0,522 m  
T<sub>0</sub> = 7,93 m  
α = 16,128 g  
przechyłka jednostronna 3%  
proste przejście l<sub>p</sub> = 15m

MAPA SYTUACYJNO - WYSOKOŚCIOWA  
DO CELU W PROJEKTOWYCH  
SKALA 1:500  
Województwo: mazowieckie

Mapa sporządzona na podstawie danych ewidencyjnych gminnych oraz pomiaru  
Własnego arkusz 254.324.044 -  
Dok. nr: 0002 - Borowe  
Gmina: 141605\_2 - Małkinia Górna  
MALKINIA GÓRNA  
Właścicielem działek 245 i 199 jest GMINA  
Mapa aktualna na dzień 08.02.2011 r  
Małkinia dnia 14.02.2011 r


GEODEZIA URZĄDOWA  
Zamieszkanie: Al. Wolności 10  
02-084 Warszawa, tel. 22 638 15 15

SPRAWOZDANIE POWIATOWE  
Kierownik: mgr inż. Andrzej Kozłowski  
Geodezyjne i Kartograficzne

Zgodnie z art. 18 ustawy z dnia 17.05.1988 r. Prawo  
geodezyjne i kartograficzne (Dz. U. 2007 nr 100, poz. 1682)  
z dnia 14.02.2011 r. wyrażam zgodę na:  
reprodukcję, rozpowszechnianie i wykorzystanie mapy  
wynagrodzeniem Skarbu Państwa.

grunty wsi Borowe

km 0+000,00  
POCZĄTEK OPRACOWANIA  
i: Trze  
BITUMICZNYCH

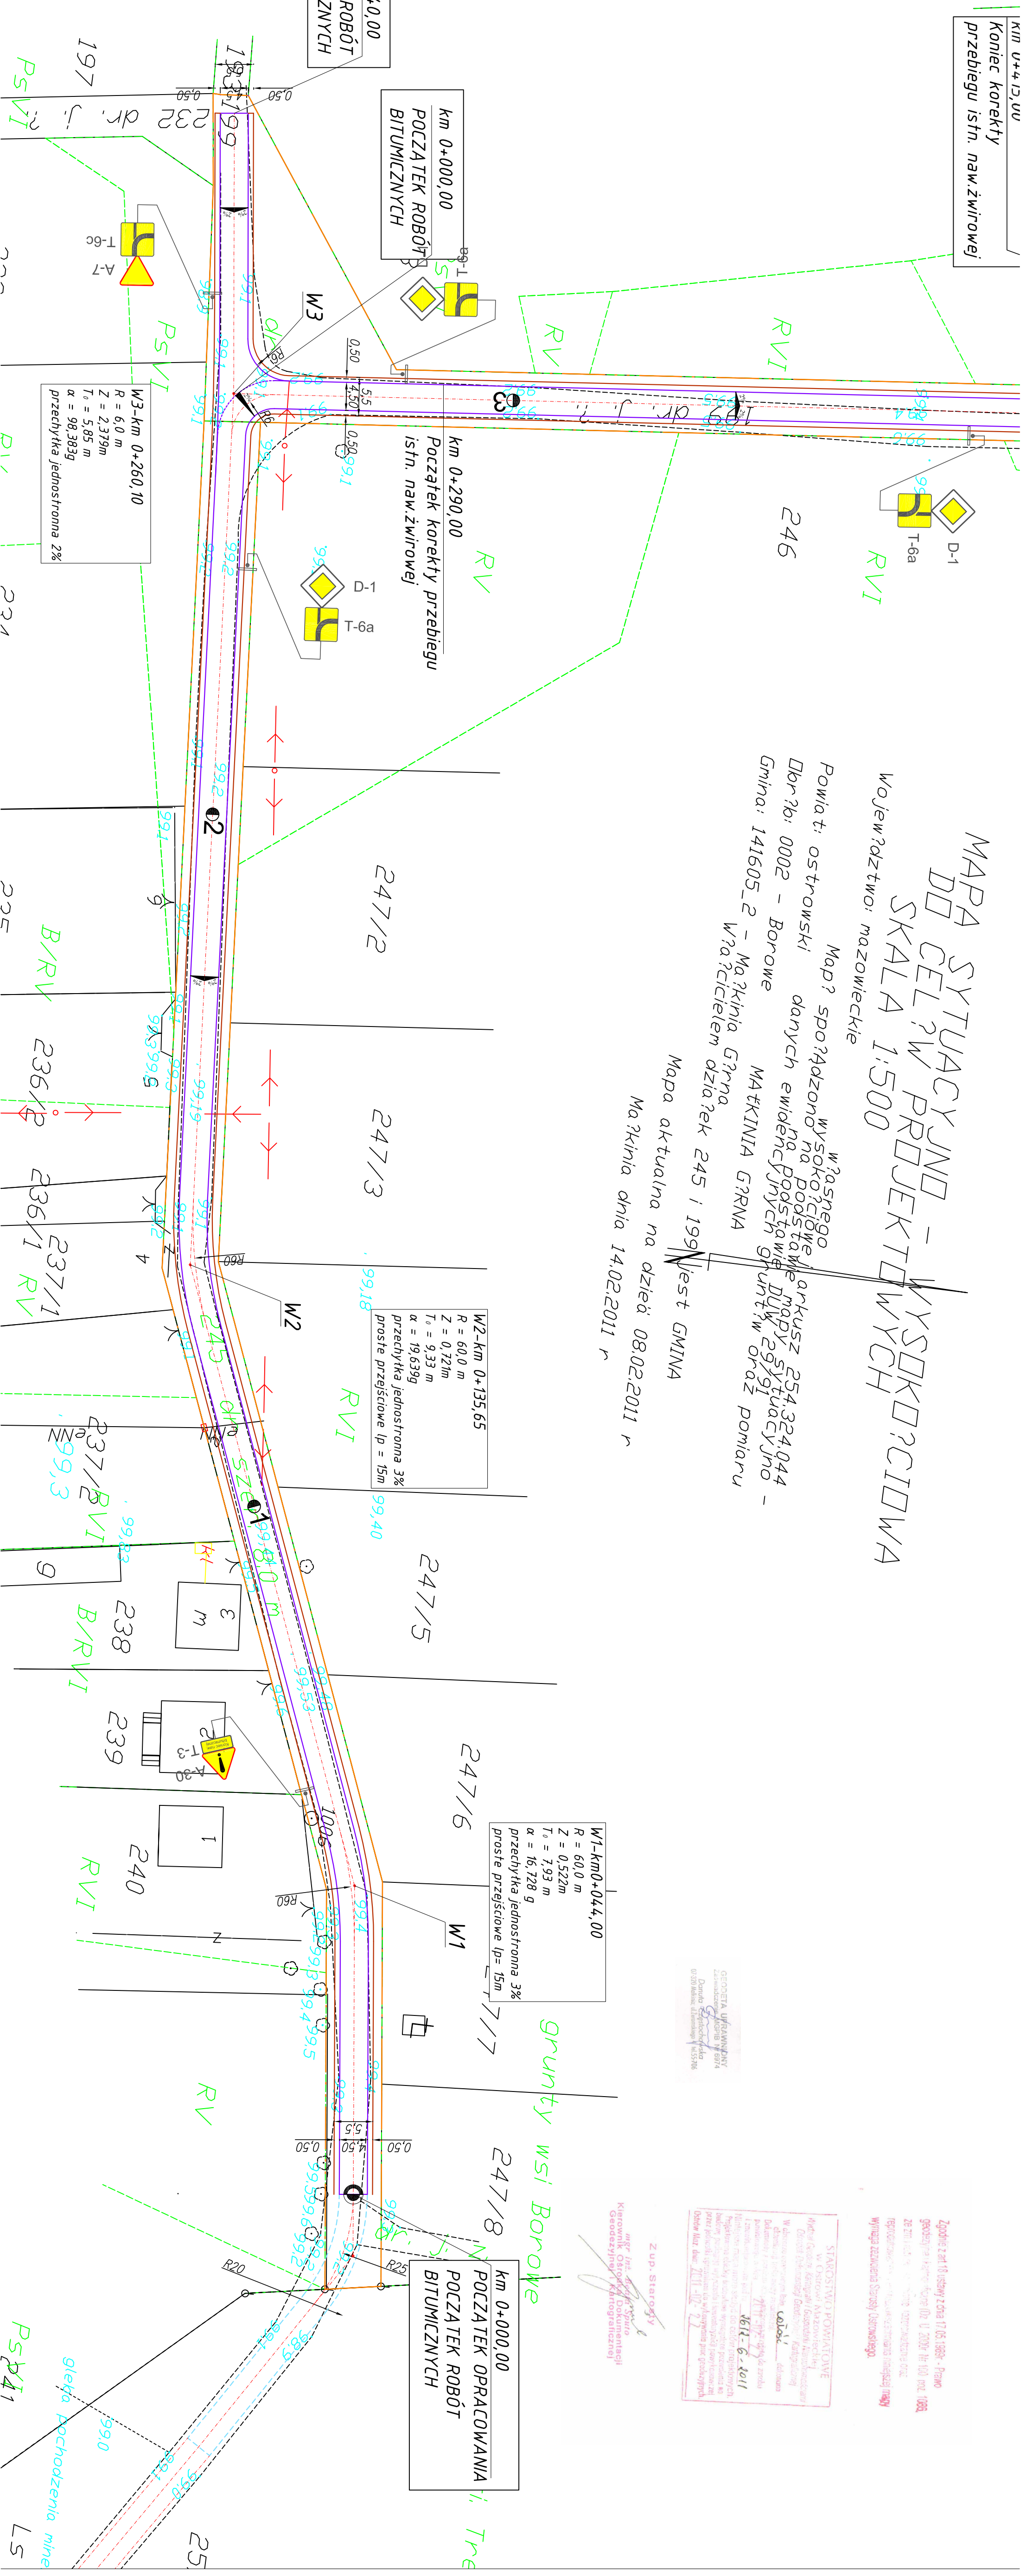

Legenda:

- Projektowana krawędź jezdni bitumicznej
- Projektowana krawędź pobocza żwirowego
- Projektowana oś jezdni
- Projektowane zjazdy żwirowe na drogi boczne
- Istniejące granice pasa drogowego (dz. nr. ewid. geod. 245, 199, 48, 168)
- Projektowany przepust z rury PEHD Ø60 cm
- Projektowane oznakowanie pionowe

Jednostka projektująca: "DIM Projekt" P.P.W. Drog i Mostów Leszek Chmielewski 07-410 Osiedle ul. Gminieckiego 7/1 kom. 0608-33-88-77 NIP 758-146-34-54 Regon 530744766			
Investor:	Gmina Małkinia Górna	Branża:	Drogiowa
Nazwa obiektu:	Droga gminna w miejsc. Treblinka - Borowe	Stadium:	P.B.
Lokalizacja:	Treblinka - Borowe	Skala:	1:500
Temat:	Przebudowa drogi gminnej transportu rolniczego w miejsc. Treblinka - Borowe	Data:	Marec 2011r.
Nazwa rysunku:	PROJEKT OZNAKOWANIA PIONOWEGO	Rys nr:	6/1
		Strona:	1
<b>ZESPÓŁ PROJEKTOWY</b>			
Funkcja	Imię i nazwisko	Nr uprawnień	Podpis
inżynier projektant	mgr inż. Leszek Chmielewski	66/94/0s	
asystent proj.	Daniel Namotko		