MAPA SYTUACYJNO WYSOKOŚCIOWA

Skala 1: 500

Teren wysypiska komunalnego

Gm. Malkinia Górna

Pow. ostrowski

Woj. mazowieckie

gm. Zaręby Kościelne

wieś: Stara Zieloria

Wieś Zawisły Podlesne i Rostki Wielkie

Sytuacja na mapie ekludna na dzień 14.04.08

Ostrów Mazowiecka 25 04 08

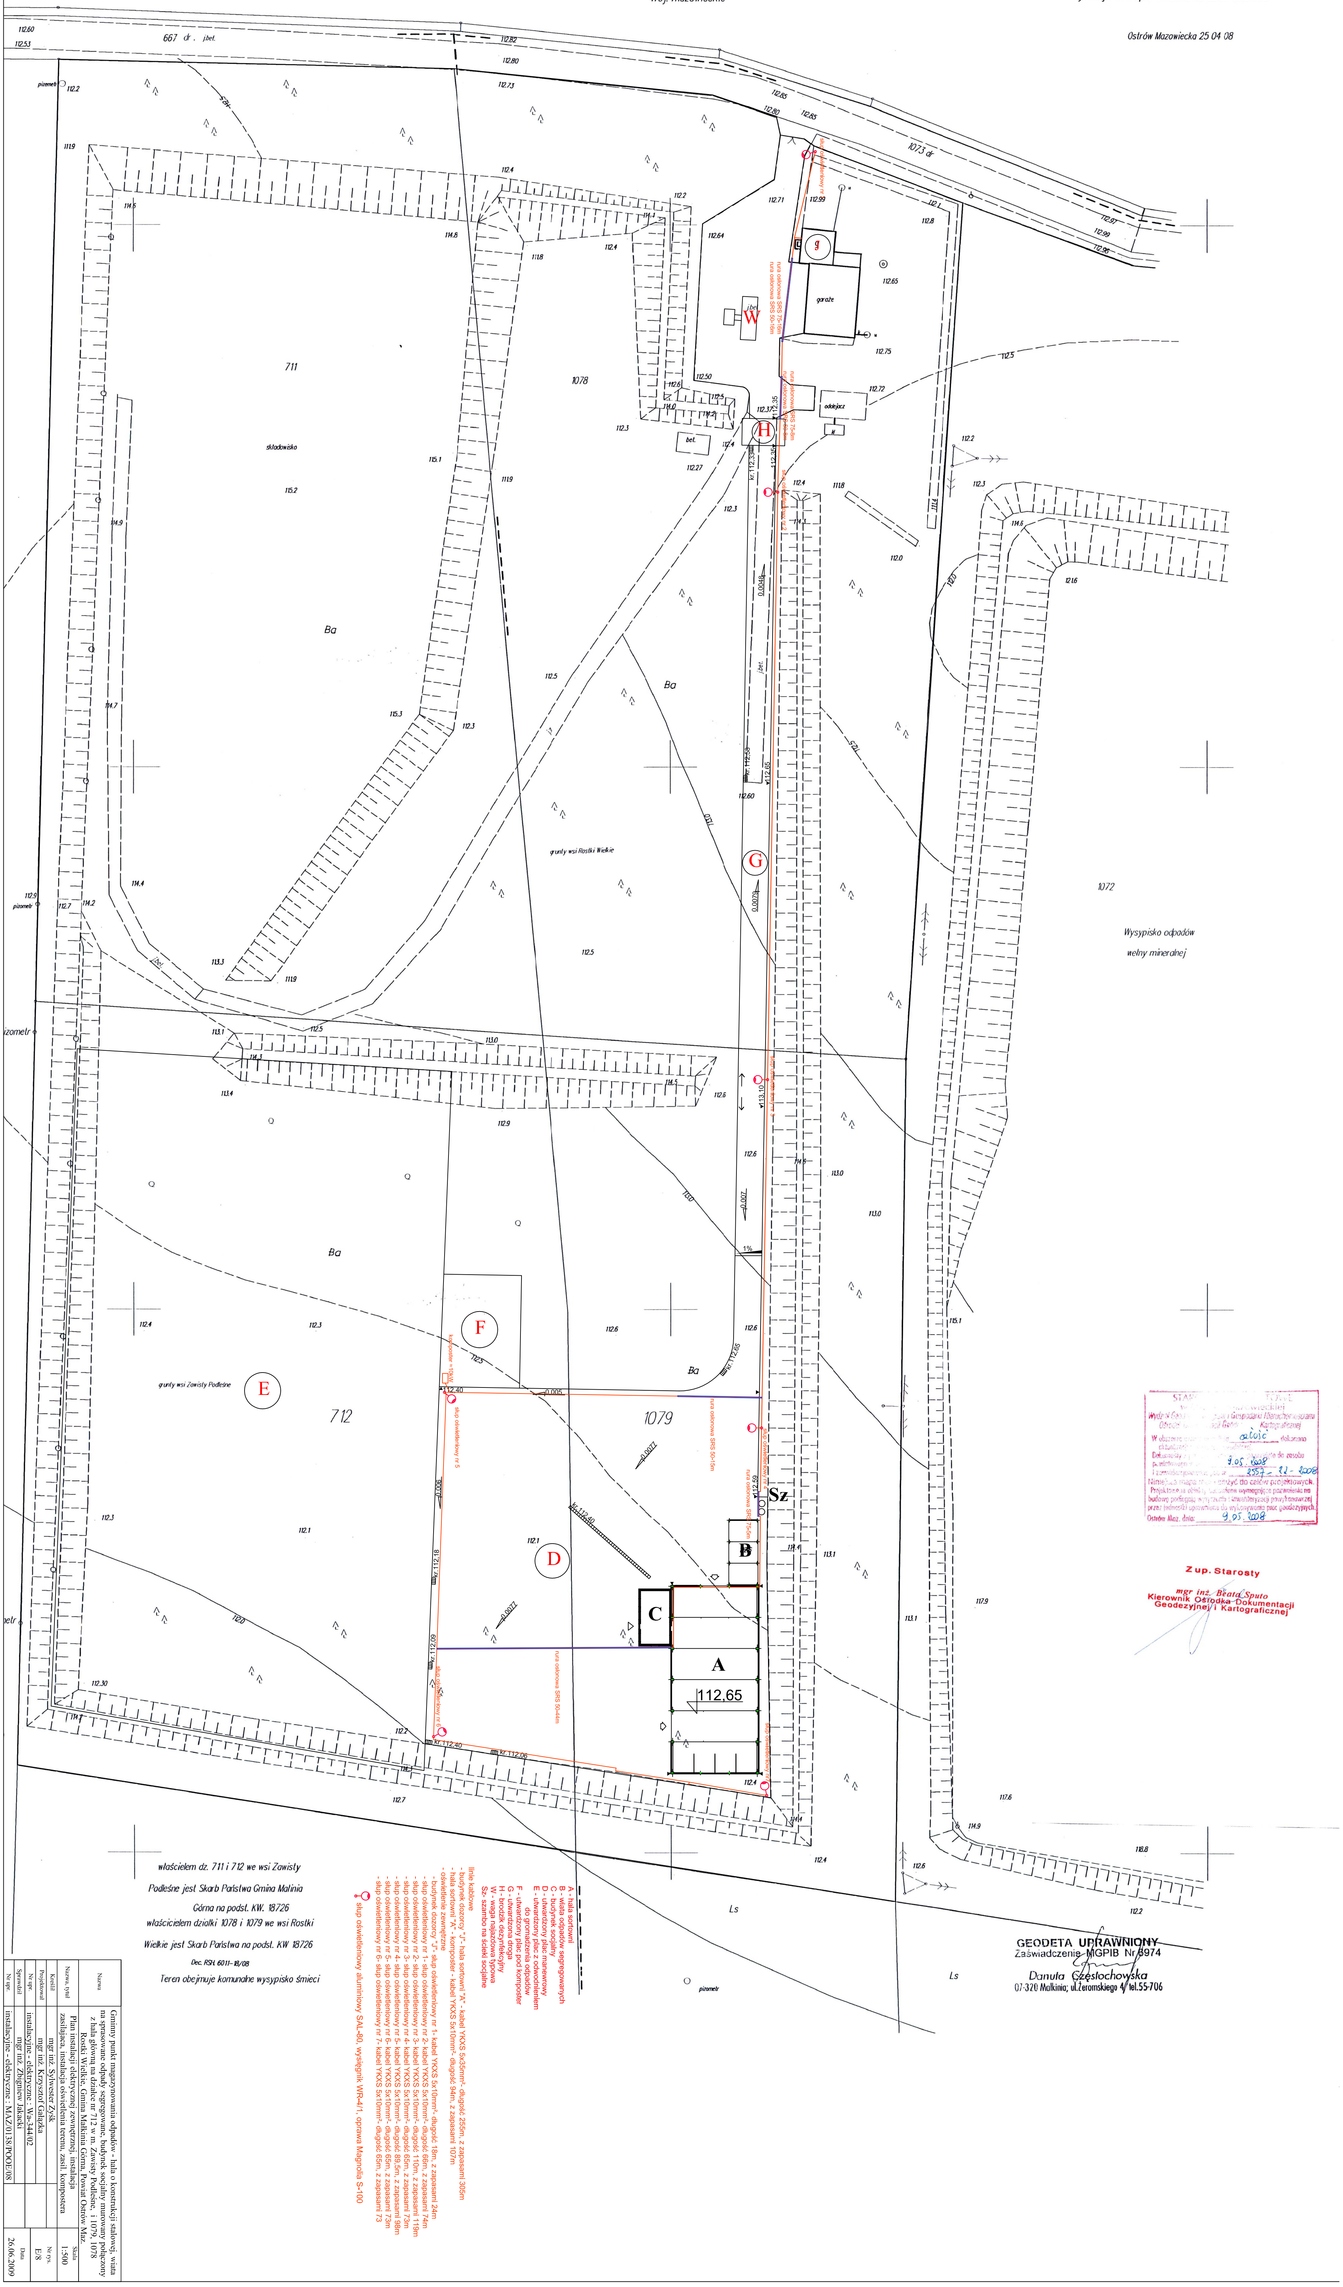

właścicielem dz. 711 i 712 we wsi Zawisły Podlesne jest Skarb Państwa Gmina Malinia Górna na podst. KW. 18726

właścicielem działki 1078 i 1079 we wsi Rostki Wielkie jest Skarb Państwa na podst. KW 18726

Dec. RSH. 6011- 18/08

Teren obejmuje komunalne wysypisko śmieci

Zgodność mapy z zapisami w operacie ewidencyjnym działki, bud. i konturów(ich części) - wraz z ich numeracją, oznaczeniem sposobu użytkowania, budynek, socjalno-biurowy połączony z halą główną na działce nr 712 w m. Zawisły Podlesne, i 1079, 1078 Rostki Wielkie, Gmina Malkinia Górna, Powiat Ostrów Maz.

Plan sytuacyjno wysokościowy wysypiska komunalnego wraz z zasilającą, instalacją oświetlenia terenu, zasil. kompostera

Nazwa		Nazwa, pod	
Projektował	mgr inż. Krzysztof Gałdyka	Kontrol	mgr inż. Sylwester Żyk
Sprawdził	mgr inż. Zbigniew Jakacki	Nr upr.	instalacyjne - elektryczne - MAZ/0133/POOE/08

Skala: 1:500

Nr rys: E/8

Data: 26.06.2009

STAROSTWO POWIATOWE
Wydział Geodezji, Kartografii i Katastru
Decyzja z dnia 9.05.2008 r. znak: GKK.6640-81/2008
W dniu 9.05.2008 r. otrzymano dla zgody
Ewidencyjny
Zatwierdzono dla zgody
Uwagi: brak uwag
Data 9.05.2008
Podpis

Zup. Starosty
mgr inż. Beata Sputo
Kierownik Ośrodka Dokumentacji Geodezyjnej i Kartograficznej

GEODETA UPRAWNIONY
Zaświadczenie MGPIB Nr 8974
Danuta Częstochowska
07-320 Malkinia, ul. Leromskiego 4 tel. 55 706