


Zasilanie tablicy wyników rzut przyziemia, 1:200

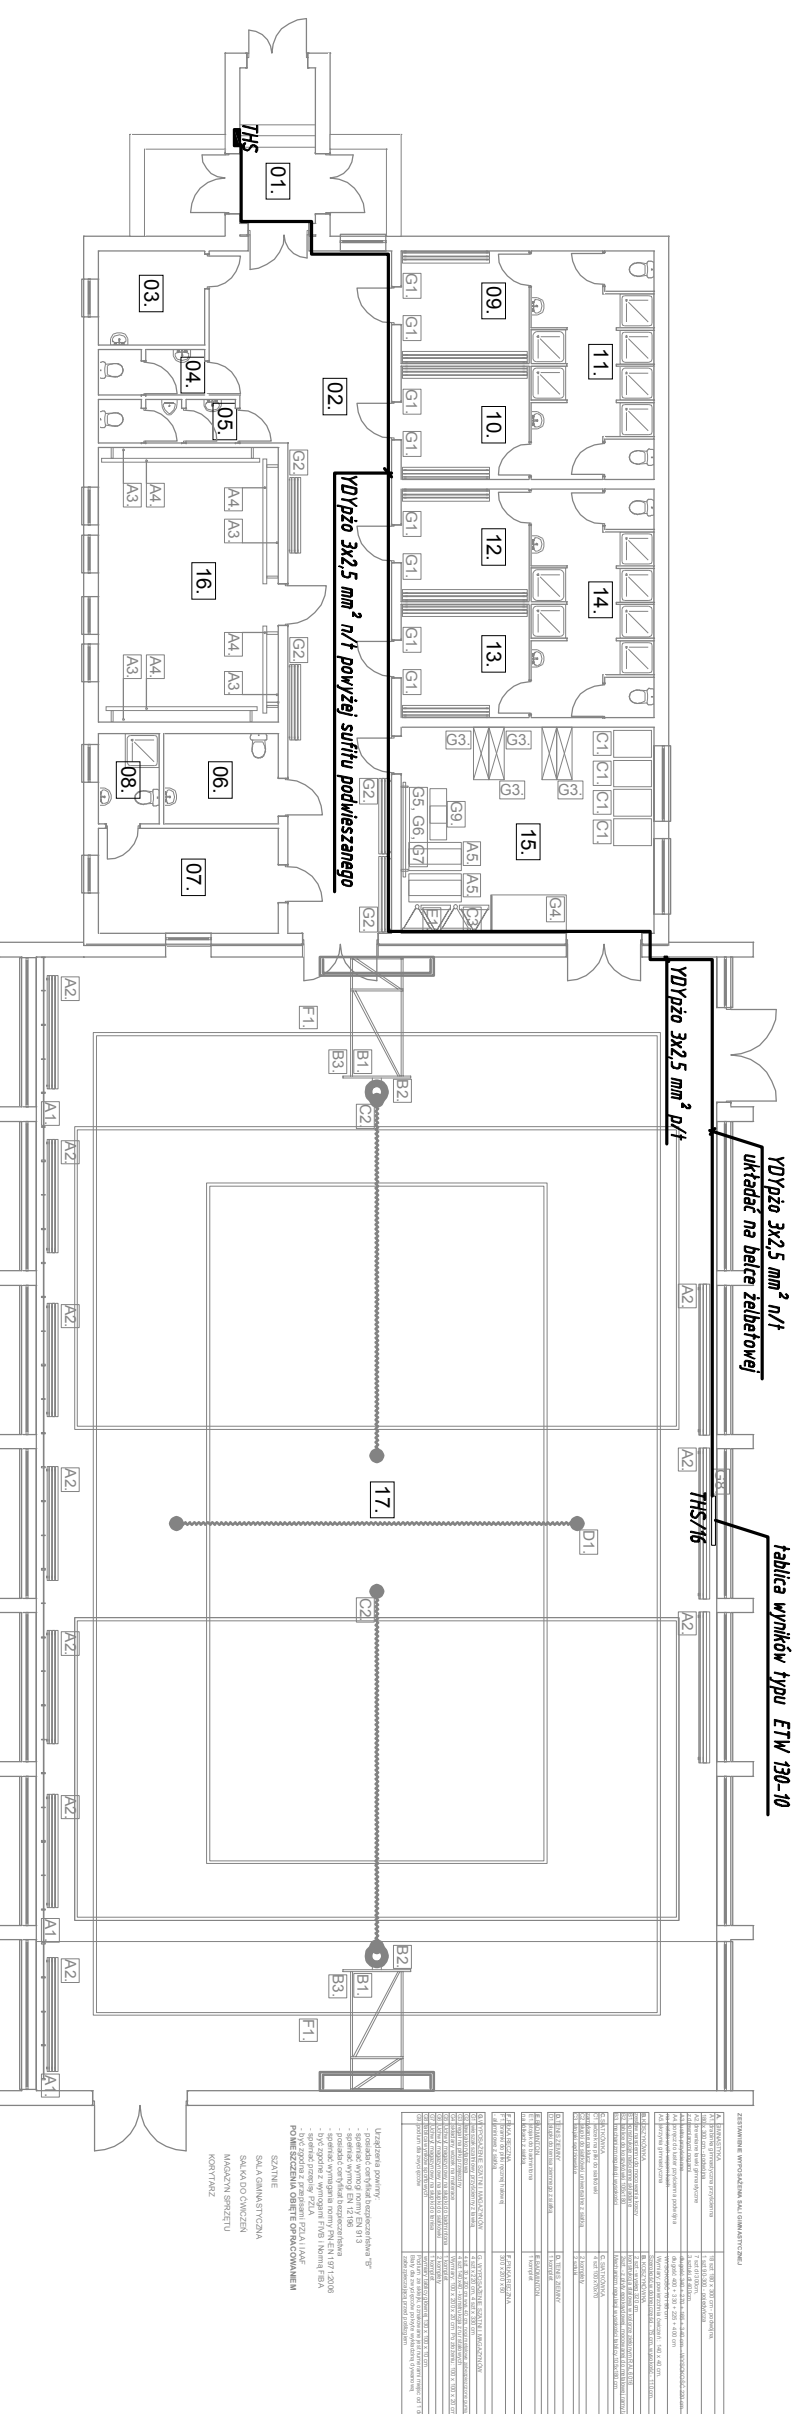

- UWAGI:
1. Linie zasilająca tablicę wyników wykonać przewodem YDYżo 3x2,5 mm²
 2. Układać na tynku powyżej sufitów podwieszanych zgodnie z trasą pokazaną na rysunku
 3. W sali sportowej układać pod tynkiem i na belce żelbetonowej (od góry) na uchwytych
 4. W rozdzielni THS w rezerwowym podł nr. 16 zainstalować wyłącznik nadprądowy 1-biegunowy B6/BKA

ZESTAWIENIE WYPOSAŻENIA SALI GIMNAZJUM	

PRACOWNIA PROJEKTOWA
AUTORIS
ul. Pogodna 9 lok.19, 15-354, Białystok, tel. 085 7440414, kom. 501099632 www.autoris.com.pl

PROJEKT:
PROJEKT WYPOSAŻENIA SALI SPORTOWEJ Z ŁĄCZNIKIEM PRZY GIMNAZJUM PUBLICZNYM W PROSTYNI

INWESTOR: Gmina Malkinia Górna
07-320 Malkinia Górna
ul. Przedszkolna 1

INST. ELEKTR.: mgr inż. Karol Ciłkowski
Nr upr. PDL/0056/P/OOE/08

DATA	NR. RYS.	SKALA
20.07.2010r.	E1	1:200
TYTUŁ RYSUNKU Zasilanie tablicy wyników		